


Y 33381702.648
X 5804273.950

Y 33381639.185
X 5804497.621

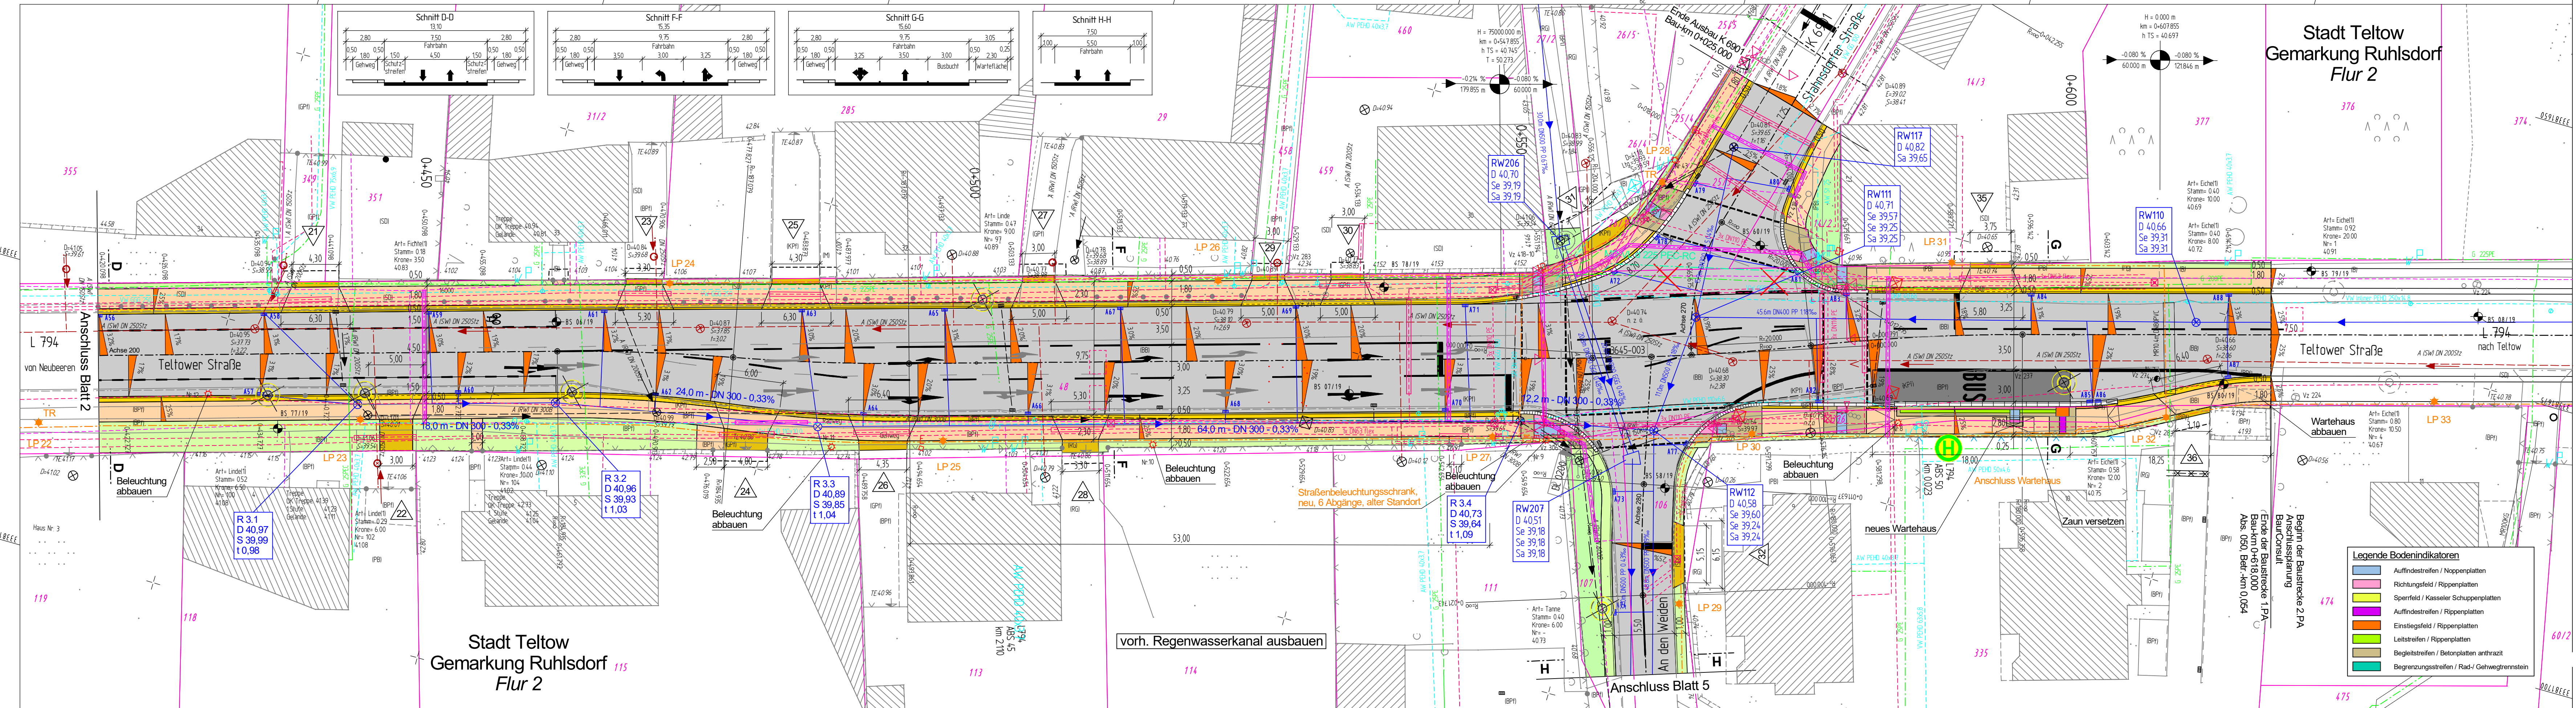

Y 33381764.459
X 5804291.487

Y 33381700.996
X 5804515.159

- Bestand**
- TP 1329 Trigonometrischer Punkt
 - HP 55 Höhenfestpunkt
 - 22 Polygonpunkt mit Höhe
 - 31.8 Kilometerstein mit Kilometrierung
 - 00 Ordnungsfahrtsstein
 - 7 Merkzeichen für Fernmeldewesen
 - 11 Hinweisschild/Schild f. Werbung
 - ↑ Verkehrszeichen
 - Bushaltestelle
 - ⊕ Hochpunkt
 - ⊖ Tiefpunkt
 - ⊙ Straßeneinlenkung
 - ⊙ Bau-km für Achsenanschill / Netzketten
 - ⊙ lfd. Nr. der Zufahrt
 - ⊙ Baum entfällt
 - ⊙ Baumschutz erforderlich
 - ⊙ Sondierbohrung
 - ⊙ Hochbord / abgesenkter Bord
 - ⊙ versetzter bzw. neuer Zaun
 - ⊙ eingemessener Baum (nachfolgende Darstellung des Stammdurchmessers)
 - ⊙ Gaspfahl
 - ⊙ Straßeneinlenkung
 - ⊙ Zaun
 - ⊙ Hecke
 - ⊙ ohne Darstellung
 - ⊙ Gartenland
 - ⊙ Grünland
 - ⊙ Friedhof
 - ⊙ Gebäude- und Freifläche
 - ⊙ Nutzungsgrenze
 - ⊙ Laubwald
 - ⊙ Schilf
 - ⊙ Schutzplanke
 - ⊙ Stromkabel ober-/unterirdisch
 - ⊙ Fernmeldeleitung ober-/unterirdisch
 - ⊙ Gasleitung
 - ⊙ Regenwasserleitung
 - ⊙ Abwasserleitung
 - ⊙ Abwasserdruckleitung
 - ⊙ Trinkwasserleitung
- Entwurf**
- Einerschließbuchtung
 - Entwässerungsmulde
 - Bankett
 - Fahrbahn
 - Bel. Sicherheitsstreifen
 - Gehweg/Radweg - Gehweg
 - Dammbüschung
 - Neigungsbrechpunkt mit Angabe von Gefälle (-) und Steigung (+) in Prozent, Länge der Gefälle-/Steigungs(-) Strecke und Halbmesser
 - Baufeldgrenze
 - Straßenablauf
 - Holzmaut
 - Stahlbetonmast
 - Stahlgittermast
 - Straßenlaterne
 - Denkmal
 - historischer Grenzstein, Meilenstein
 - Briefkasten
 - Schallkasten
 - Gas-/Wasserschieber
 - Fernsprechbüchsen
 - Über-/Unterlenkhydraul
 - Pumpwerk
 - versetzter bzw. neuer Zaun
 - geplante Bepflanzung Sträucher / Baum
 - geplante Leitungen
 - Stromkabel ober-/unterirdisch
 - Fernmeldeleitung ober-/unterirdisch
 - Gasleitung
 - Regenwasserleitung mit Schacht
 - Abwasserleitung mit Schacht
 - Abwasserdruckleitung
 - Trinkwasserleitung
 - Straßenbeleuchtungskabel mit Mast und Leuchte
 - Pumpwerk mit Bezeichnung
 - Gehweg Belohnsteinpflaster
 - Grünfläche Oberboden mit und ohne Bepflanzung
 - Asphalt (Fahrbahn)
 - Größtpflaster
 - Asphalt (Radweg)
 - Zufahrt Belohnsteinpflaster
 - Sicherheitsstreifen Belohnsteinpflaster
 - Bankett
 - Schutzstreifen eingefärbt
- Legende Bodenindikatoren**
- Auffindestreifen / Noppenplatten
 - Richtungsfeld / Rippenplatten
 - Sperrfeld / Kasseler Schuppenplatten
 - Auffindestreifen / Rippenplatten
 - Einsteigsfeld / Rippenplatten
 - Leitstreifen / Rippenplatten
 - Begleitstreifen / Betonplatten anthrazit
 - Begrenzungsstreifen / Rad-/ Gehwegtrennstein

Bestand

- TP 1329 Trigonometrischer Punkt
- HP 55 Höhenfestpunkt
- 22 Polygonpunkt mit Höhe
- 31.8 Kilometerstein mit Kilometrierung
- 00 Ordnungsfahrtsstein
- 7 Merkzeichen für Fernmeldewesen
- 11 Hinweisschild/Schild f. Werbung
- ↑ Verkehrszeichen
- Bushaltestelle
- ⊕ Hochpunkt
- ⊖ Tiefpunkt
- ⊙ Straßeneinlenkung
- ⊙ Bau-km für Achsenanschill / Netzketten
- ⊙ lfd. Nr. der Zufahrt
- ⊙ Baum entfällt
- ⊙ Baumschutz erforderlich
- ⊙ Sondierbohrung
- ⊙ Hochbord / abgesenkter Bord
- ⊙ versetzter bzw. neuer Zaun
- ⊙ eingemessener Baum (nachfolgende Darstellung des Stammdurchmessers)
- ⊙ Gaspfahl
- ⊙ Straßeneinlenkung
- ⊙ Zaun
- ⊙ Hecke
- ⊙ ohne Darstellung
- ⊙ Gartenland
- ⊙ Grünland
- ⊙ Friedhof
- ⊙ Gebäude- und Freifläche
- ⊙ Nutzungsgrenze
- ⊙ Laubwald
- ⊙ Schilf
- ⊙ Schutzplanke
- ⊙ Stromkabel ober-/unterirdisch
- ⊙ Fernmeldeleitung ober-/unterirdisch
- ⊙ Gasleitung
- ⊙ Regenwasserleitung
- ⊙ Abwasserleitung
- ⊙ Abwasserdruckleitung
- ⊙ Trinkwasserleitung

Entwurf

- Einerschließbuchtung
- Entwässerungsmulde
- Bankett
- Fahrbahn
- Bel. Sicherheitsstreifen
- Gehweg/Radweg - Gehweg
- Dammbüschung
- Neigungsbrechpunkt mit Angabe von Gefälle (-) und Steigung (+) in Prozent, Länge der Gefälle-/Steigungs(-) Strecke und Halbmesser
- Baufeldgrenze
- Straßenablauf
- Holzmaut
- Stahlbetonmast
- Stahlgittermast
- Straßenlaterne
- Denkmal
- historischer Grenzstein, Meilenstein
- Briefkasten
- Schallkasten
- Gas-/Wasserschieber
- Fernsprechbüchsen
- Über-/Unterlenkhydraul
- Pumpwerk
- versetzter bzw. neuer Zaun
- geplante Bepflanzung Sträucher / Baum
- geplante Leitungen
- Stromkabel ober-/unterirdisch
- Fernmeldeleitung ober-/unterirdisch
- Gasleitung
- Regenwasserleitung mit Schacht
- Abwasserleitung mit Schacht
- Abwasserdruckleitung
- Trinkwasserleitung
- Straßenbeleuchtungskabel mit Mast und Leuchte
- Pumpwerk mit Bezeichnung
- Gehweg Belohnsteinpflaster
- Grünfläche Oberboden mit und ohne Bepflanzung
- Asphalt (Fahrbahn)
- Größtpflaster
- Asphalt (Radweg)
- Zufahrt Belohnsteinpflaster
- Sicherheitsstreifen Belohnsteinpflaster
- Bankett
- Schutzstreifen eingefärbt

Legende Bodenindikatoren

- Auffindestreifen / Noppenplatten
- Richtungsfeld / Rippenplatten
- Sperrfeld / Kasseler Schuppenplatten
- Auffindestreifen / Rippenplatten
- Einsteigsfeld / Rippenplatten
- Leitstreifen / Rippenplatten
- Begleitstreifen / Betonplatten anthrazit
- Begrenzungsstreifen / Rad-/ Gehwegtrennstein

Die Freigabe zur Bauausführung erfolgt gemäß § 10 BbgStrG und unbeschadet der vom Auftragnehmer eigenverantwortlich zu prüfenden Übereinstimmung mit dem Bauvertrag

Alle Maße und Höhen sind auf der Baustelle nachzuprüfen

Höhensystem: DHHN 2016 Lagesystem: ETRS 89

Nr.	Art der Änderung	Datum	Name	Unterschrift
2				
1				

Nr.	Art der Änderung	Datum	Name	Unterschrift
2				
1				

Entwurfsvermessung: GEODATA Ingenieurvermessung
Bahnhofstraße 4 03238 Finsterwalde
Tel: 03531-65080 - Fax: 03531-650824

bearbeitet 08/2018 Scheibe
gezeichnet 07/2018 Scheibe

bearbeitet 16.10.2020 AL
gezeichnet 16.10.2020 AL
geprüft

INGENIEURBÜRO ALBRECHT
Mielestraße 2
14542 Werdow (Havel)
Tel: 03327-7260164

Land Brandenburg Landesbetrieb Straßenwesen
Dezernat Planung West

Straße: L 794 Baulänge: 0,656 km
nächster Ort: Teltow Bau-km: 0-038,000 - 0+618,000
Betriebs-km: von Netzknoten 3645 035 Abschnitt: 045 von km: 1,570 - 2,171
nach Netzknoten 3545 001 Abschnitt: 050 bis km: 0,000 - 0,054

Unterlage Nr.: 5
Blatt-Nr.: 3
Ausf.-Nr.:

Ausführungsplanung
L 794 OD Ruhlsdorf
1. Planungsabschnitt

Zur Bauausführung freigegeben

Potsdam, den
Im Auftrag

Schmidt
Dezernatsleiter Planung West

Lageplan
Maßstab 1 : 250

Datum Name Unterschrift

bearbeitet
gezeichnet
geprüft

Y 33381700.996
X 5804515.159