


G:\Projekt\Teltow - Sputendorfer\Plan\Entwurf\EW-LP.dwg (5-3-4) 10. Nov. 2022

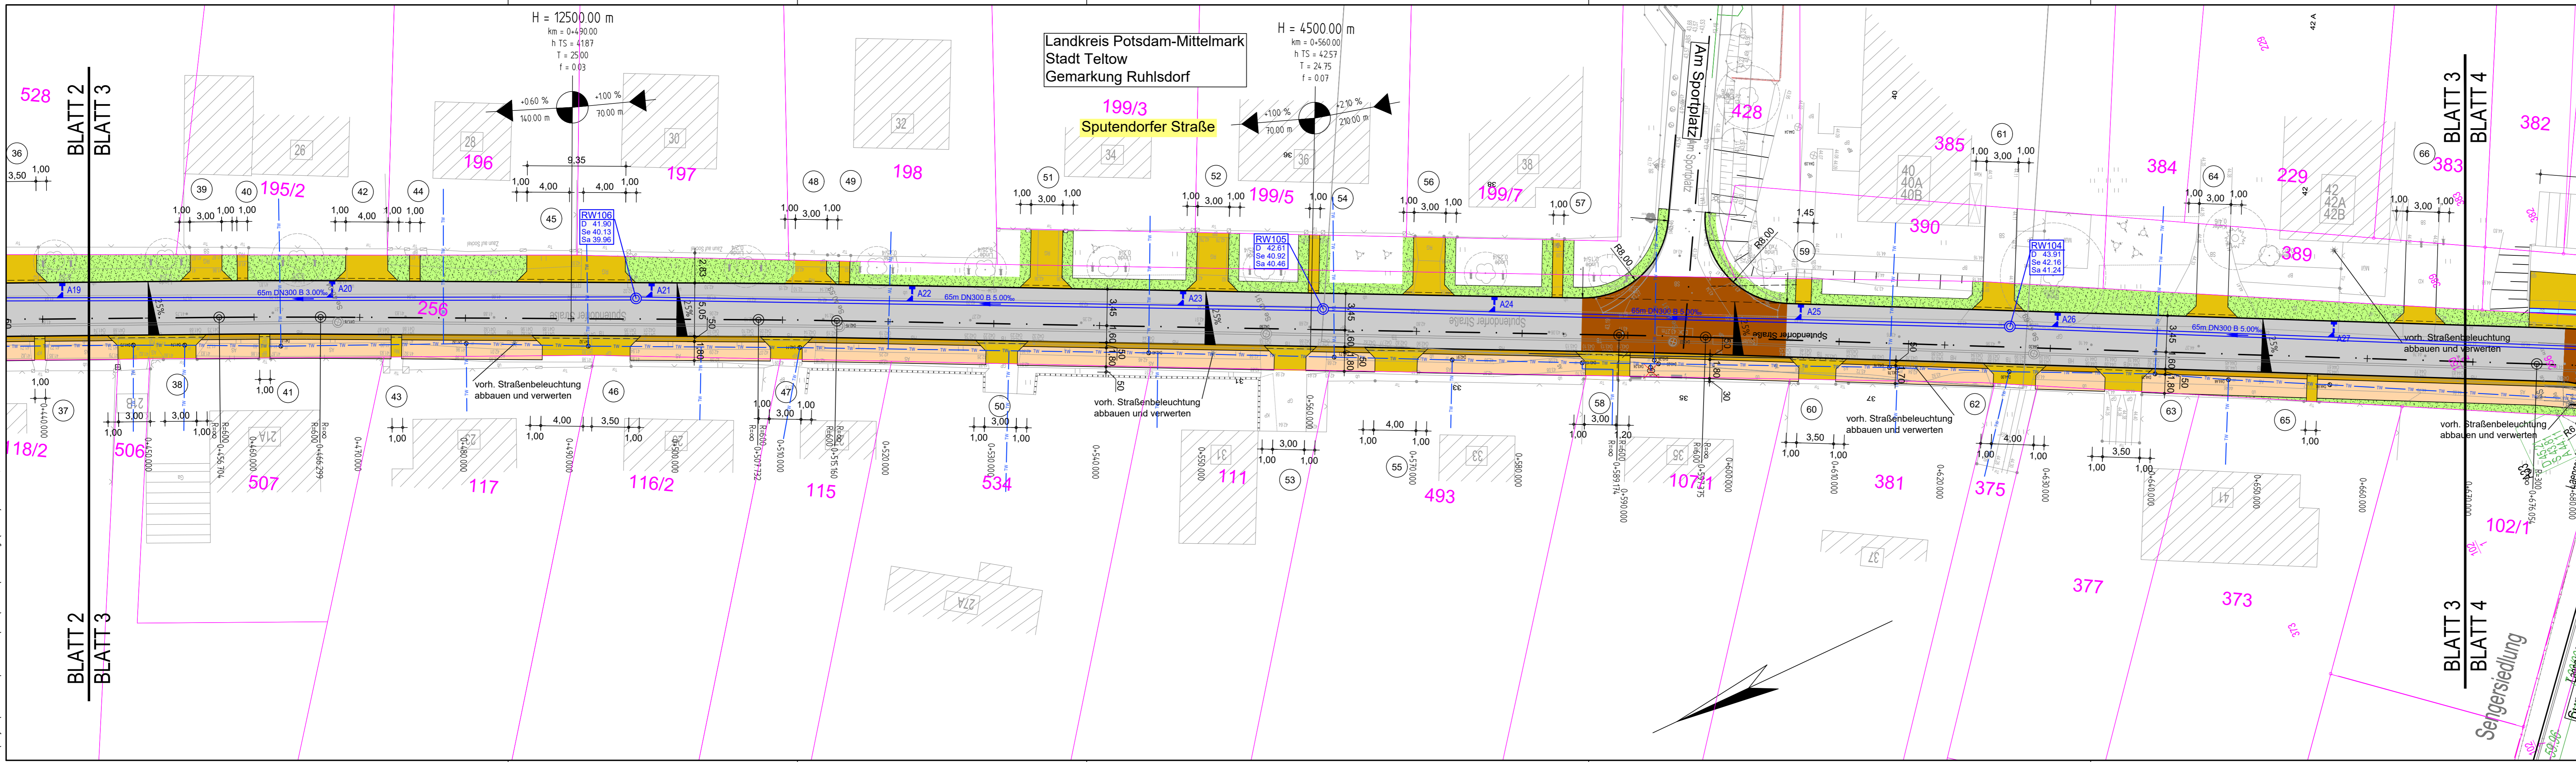

**Legende**

- Fahrbahn
- Gehweg
- Gehweg, wassergebundene Decke
- Grünfläche
- Zugang/ Zufahrt
- Stellplätze
- Aufpflasterung
- Baum Neupflanzung
- Baum fällen
- Rückbau Poller
- Bestand RW-Kanal
- geplanter RW-Kanal
- Bestand TW-Leitung
- geplante TW-Leitung

**Neigungsbrechpunkt**  
mit Angabe von Gefälle (-) und Steigung (+) in Prozent. Länge der Gefälle- bzw. Steigungsstrecke und Halbmesser.

**Tiefpunkt / Hochpunkt**  
TP / HP

**B Plan Grenze Nebenanlagen** (dashed red line)  
**B Plan Grenze Wegerecht** (dashed black line)

Lagesystem: ETRS89 Höhenbezug DHHN92

Nr. Änderungen		geänd.	Autor	gepr.	Autor
Projekt: <b>Ausbau Siedlungsstraßen in Ruhlsdorf</b> Sputendorfer Straße Landkreis: Potsdam-Mittelmark					
Leistungsphase: <b>Entwurfsplanung</b>					
Planinhalt: Lageplan Straßenbau	Plan-Nr.: 3	Maßstab: 1 : 250	m, cm		
Anlage: 5		gez. Zornow	08.2022		
Proj.Nr.: 176553		gepr. Wischel	08.2022		
Vorhabensträger:		Entwurfsverfasser:			
Datum		31.08.2022		Datum	
Unterschrift		Unterschrift		Unterschrift	
<b>Stadtverwaltung Teltow</b> Marktplatz 1-3 14513 Teltow				 Oderstraße 56a · 14513 Teltow · T +49 3328 3107 0	