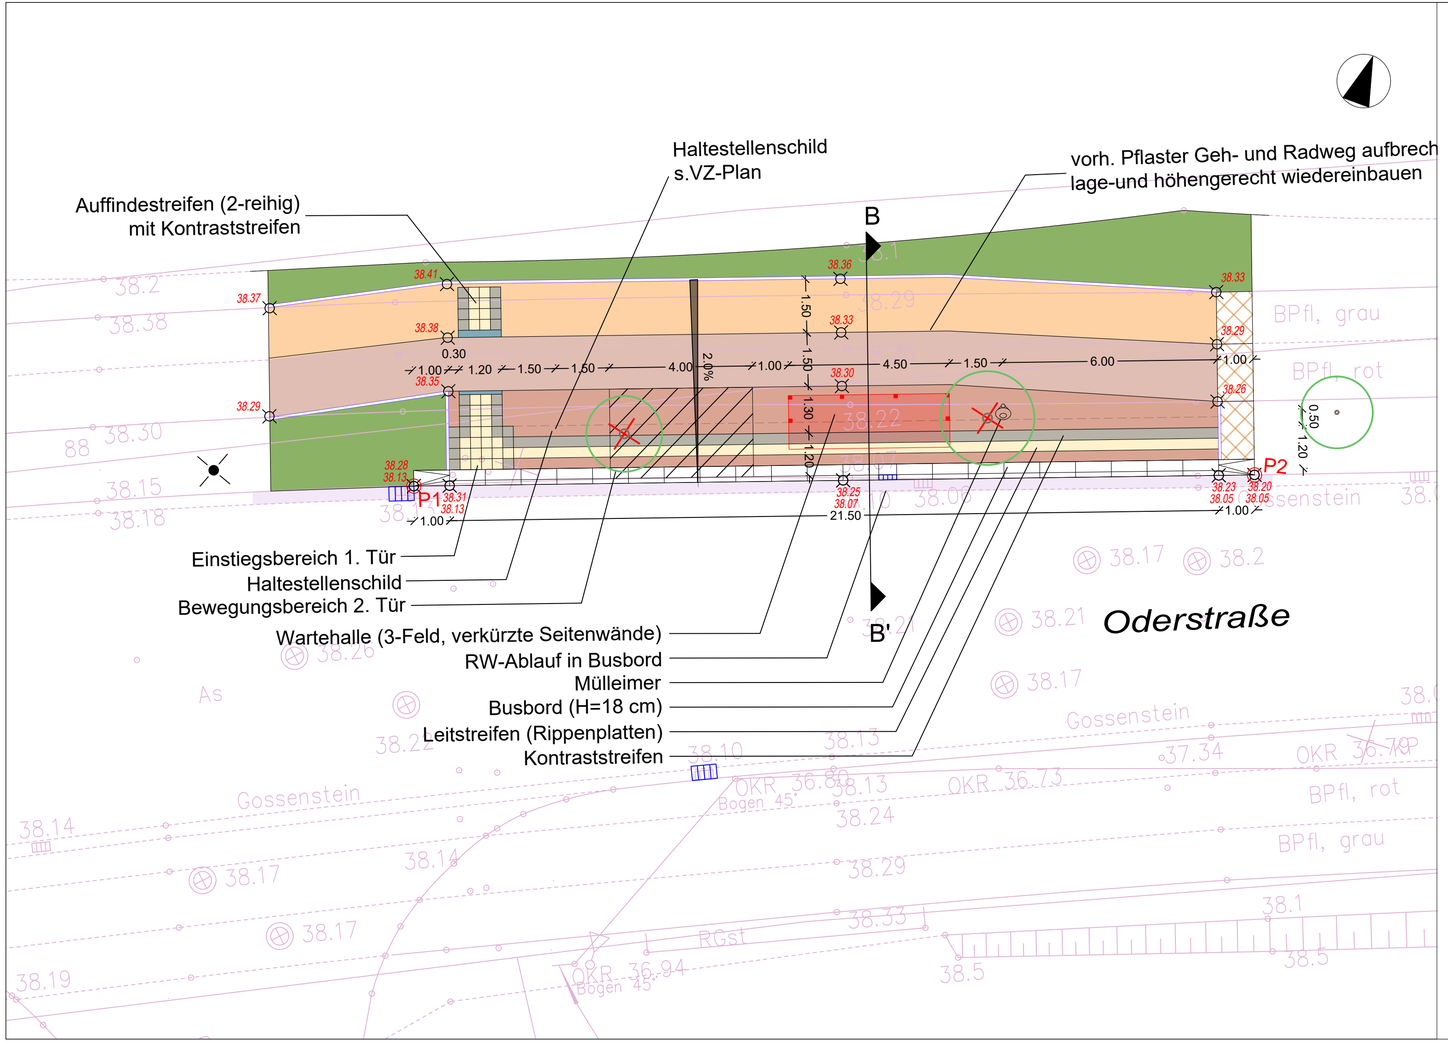

Legende

Straßenplanung

- Betonpflaster grau Bushaltestelle
- Betonpflaster grau Gehweg
- Betonpflaster Doppel-T, Parkplatz im Seitenraum
- Betonplatten Gehweg
- Betonpflaster rot Radweg
- Mosaikpflaster Seitenraum
- Kleinpflaster
- Großpflaster
- Rippenplatten
- Kontraststreifen
- Baumschutz (Baumscheibe in Gummi)
- Grünflächen
- Fahrradbügel (Stellfläche = 1,20m x 2,00 m)
- Ein- & Ausfahrten
- Anpassungsfläche
- Bewegungsbereich 2. Tür (2,50m x 4,00m)
- Busbord, Regelauftritt 18 cm
- Busbord mit integriertem Ablauf, Regelauftritt 18 cm
- Busbord mit Übergangsstein, Regelauftritt 18-15 cm
- Hochbord, Regelauftritt 10 cm
- Tiefbord B6, , Auftritt 0 cm
- Betonkantenstein
- 44.65 geplante Höhe
- 43.55 Höhe im Bestand
- Mülleimer
- Lichtpunkt

Bestand

- Grenzstein
- Grenzpunkt
- Nadelbaum
- Laubbaum
- Überflurhydrant
- Unterflurhydrant
- Elektrokasten
- Wasserschieber
- Gasschieber
- Einlauf
- Schacht (eckig)
- Schacht (rund)
- Laterne
- Ablauf
- Baum
- Straßenschild
- Hinweisschild
- Schacht (rund)
- Schacht (eckig)

LS - Lichtschacht
RR - Regenrinne
F - Kellerfenster
AS - Asphalt
B - Beton
PL - Betonplatten
GP - Großsteinpflaster
KP - Kleinsteinpflaster
VP - Verbundsteinpflaster
BP - Betonpflaster
U - Unbefestigt
MP - Mosaikpflaster
RG - Rasengittersteine

Leitungsbestand

- Strom MS und NS (z.T. Leitungspakete)
- GAS Gas (0.1 - 1.0 bar)
- GAS Gas (4.0+ bar)
- GAS Gas (stillgelegt)
- FM Telekommunikation
- TW Trinkwasserleitung
- Schmutzwasserdruckleitung
- Schmutzwasserkanal mit Schacht

- Baumbestand
- Baumfällung
- Baumpflanzungen

Absteckung

	x-Wert	Y-Wert
P1	381.297,418	5.807.448,644
P2	381.319,693	5.807.456,131

Nr.	Änderung	Bearbeiter	Datum
03			
02			
01			

Auftraggeber: Stadt Teltow

TELTOW Tradition trifft Technologie.

Bezeichnung der Maßnahme:

Umbau der Bushaltestelle

"Teltow Nuthestraße"

in 14513 Teltow

Datum: 24.01.2024
Bearbeitung: N. Wegner
Datum: 24.01.2024
Zeichnung: N. Wegner

Art der Unterlage:

Ausführungsplanung
Haltestelle Nord (stadtauswärts)

Datum: 24.01.2024
Projektleitung: A. Wegner

IBW INGENIEUR-DIENSTLEISTUNGEN
IBW Ingenieurdienstleistungen
Kurfürstendamm 61
10707 Berlin
Tel./Fax: 030/ 214 799-08/-09

Maßstab: 1 : 100

Unterlage: 7.3 Blatt: 5

Zeichnungsgrundlage: Vermessungsbüro Sydow & Scheu (06/2022)

Lage- u. Höhenbezug: ETRS89/DHHN2016