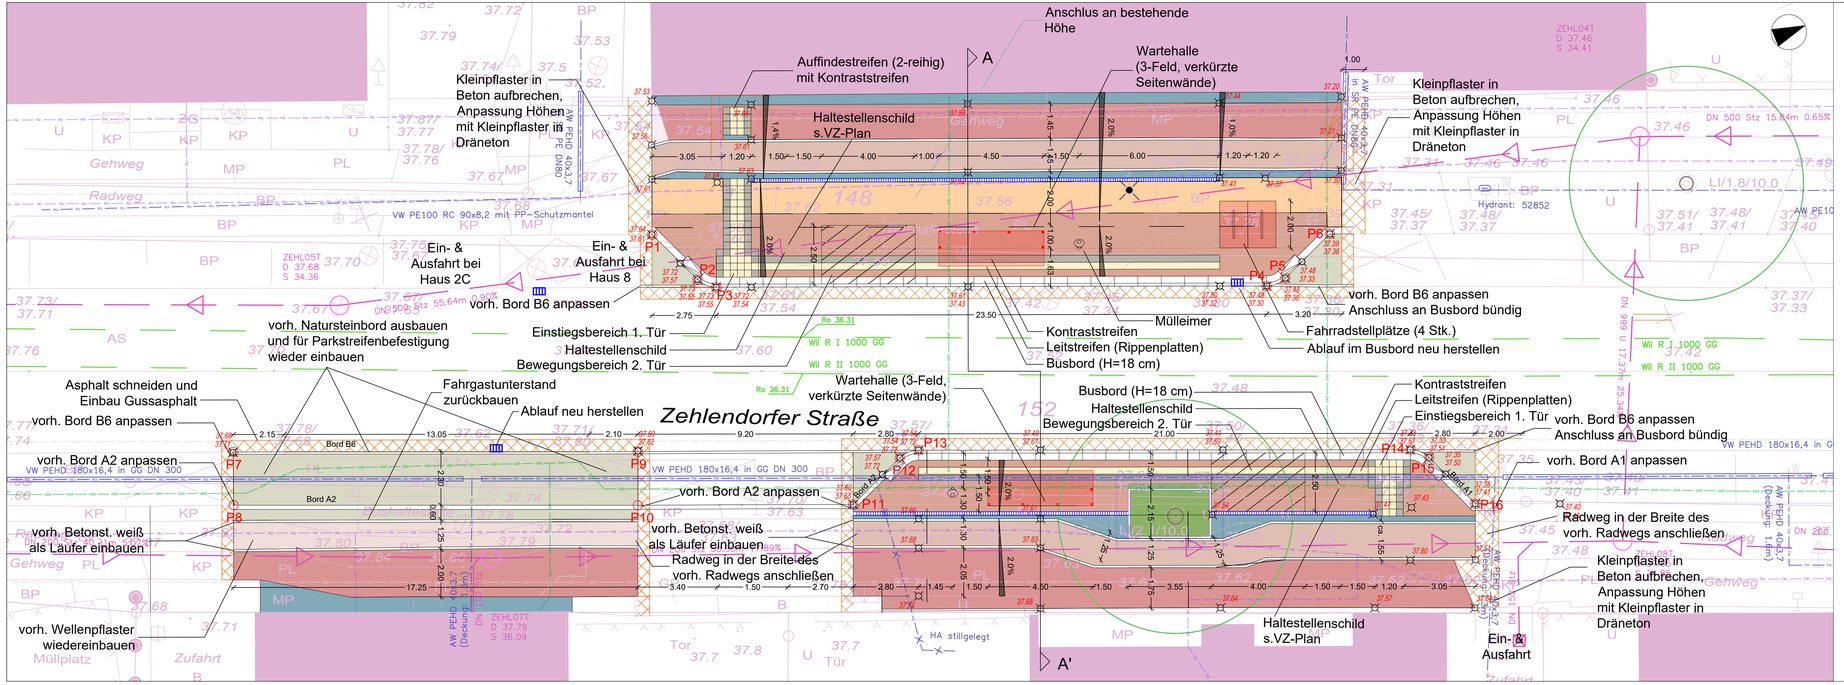

Legende

Straßenplanung

- Betonpflaster grau Bushaltestelle
- Betonpflaster grau Gehweg
- Betonpflaster Doppel-T, Parkplatz im Seitenraum
- Betonplatten Gehweg
- Betonpflaster rot Radweg
- Mosaikpflaster Seitenraum
- Kleinpflaster
- Großpflaster
- Rippenplatten
- Kontraststreifen
- Grünflächen
- Betonfläche
- Ein- & Ausfahrten
- Fahrradbügel (Stellfläche = 1,20m x 2,00 m)
- Anpassungsfläche
- Bewegungsbereich 2. Tür (2,50m x 4,00m)
- Busbord, Regelauftritt 18 cm
- Busbord mit integriertem Ablauf, Regelauftritt 18 cm
- Busbord mit Übergangsstein, Regelauftritt 18-15 cm
- Busbord mit Bogenstein (45°), Regelauftritt 18 cm
- Hochbord, Regelauftritt 10 cm
- Tiefbord B6, , Auftritt 0 cm
- Betonkantenstein
- 44.45 SH geplante Höhe
- 43.55 IH Höhe im Bestand
- Mülleimer
- Lichtpunkt
- Baumbestand
- Baumfällung

Bestand

- Grenzstein
- Grenzpunkt
- Nadelbaum
- Laubbaum
- Überflurhydrant
- Unterflurhydrant
- Elektrokasten
- Wasserschieber
- Gasschieber
- Einlauf
- Schacht (eckig)
- Schacht (rund)

LS - Lichtschacht
RR - Regenrinne
F - Kellerfenster
AS - Asphalt
B - Beton
PL - Betonplatten
GP - Großsteinpflaster
KP - Kleinsteinpflaster
VP - Verbundsteinpflaster
BP - Betonpflaster
U - Unbefestigt
MP - Mosaikpflaster
RG - Rasengittersteine

- Laterne
- Ablauf
- Baum
- Straßenschild
- Hinweisschild
- Schacht (rund)
- Schacht (eckig)

Leitungsbestand

- Strom MS und NS (z.T. Leitungsplatte)
- Gas (0,1 - 1,0 bar)
- Gas (4,0+ bar)
- Gas (stillgelegt)
- Telekommunikation
- Trinkwasserleitung
- Schmutzwasserdruckleitung
- Schmutzwasserkanal mit Schacht

Absteckung

	x-Wert	Y-Wert
P1	382.180,301	5.807.136,117
P2	382.182,807	382.182,807
P3	382.183,414	5.807.137,804
P4	382.192,243	5.807.159,582
P5	382.192,236	5.807.160,447
P6	382.191,200	5.807.162,920
P7	382.182,145	5.807.116,046
P8	382.184,251	5.807.115,201
P9	382.188,649	5.807.132,055
P10	382.190,775	5.807.131,186
P11	382.194,217	5.807.139,711
P12	382.193,127	5.807.142,305
P13	382.193,122	5.807.143,170
P14	382.201,037	5.807.162,625
P15	382.201,643	5.807.163,237
P16	382.204,213	5.807.164,321

Nr.	Änderung	Bearbeiter	Datum
03			
02			
01	Absteckung, Höhen, Lage Entwässerungsrinne	Wegner	24.01.2024

Auftraggeber: Stadt Teltow

TELTOW

Bezeichnung der Maßnahme:

Umbau der Bushaltestelle

"Teltow Zehlendorfer Str."

in 14513 Teltow

Datum: 11.10.2023
Bearbeitung: N. Wegner
Datum: 26.09.2023
Zeichnung: N. Wegner
Datum: 08.08.2022
Projektleitung: A. Wegner

Art der Unterlage:

Ausführungsplanung

IBW INGENIEUR-DIENSTLEISTUNGEN
IBW Ingenieurdienstleistungen
Kurfürstendamm 61
10707 Berlin
Tel./Fax: 030/ 214 799-08/-09

Maßstab: 1 : 100
Unterlage: 7.3 Blatt: 8

Zeichnungsgrundlage: Vermessungsbüro Sydow & Scheu (06/2022)

Lage- u. Höhenbezug: ETRS89/DHHN2016