


Regelquerschnitt Radweg

Bau-km 0+000,000 bis Bau-km 0+340,590

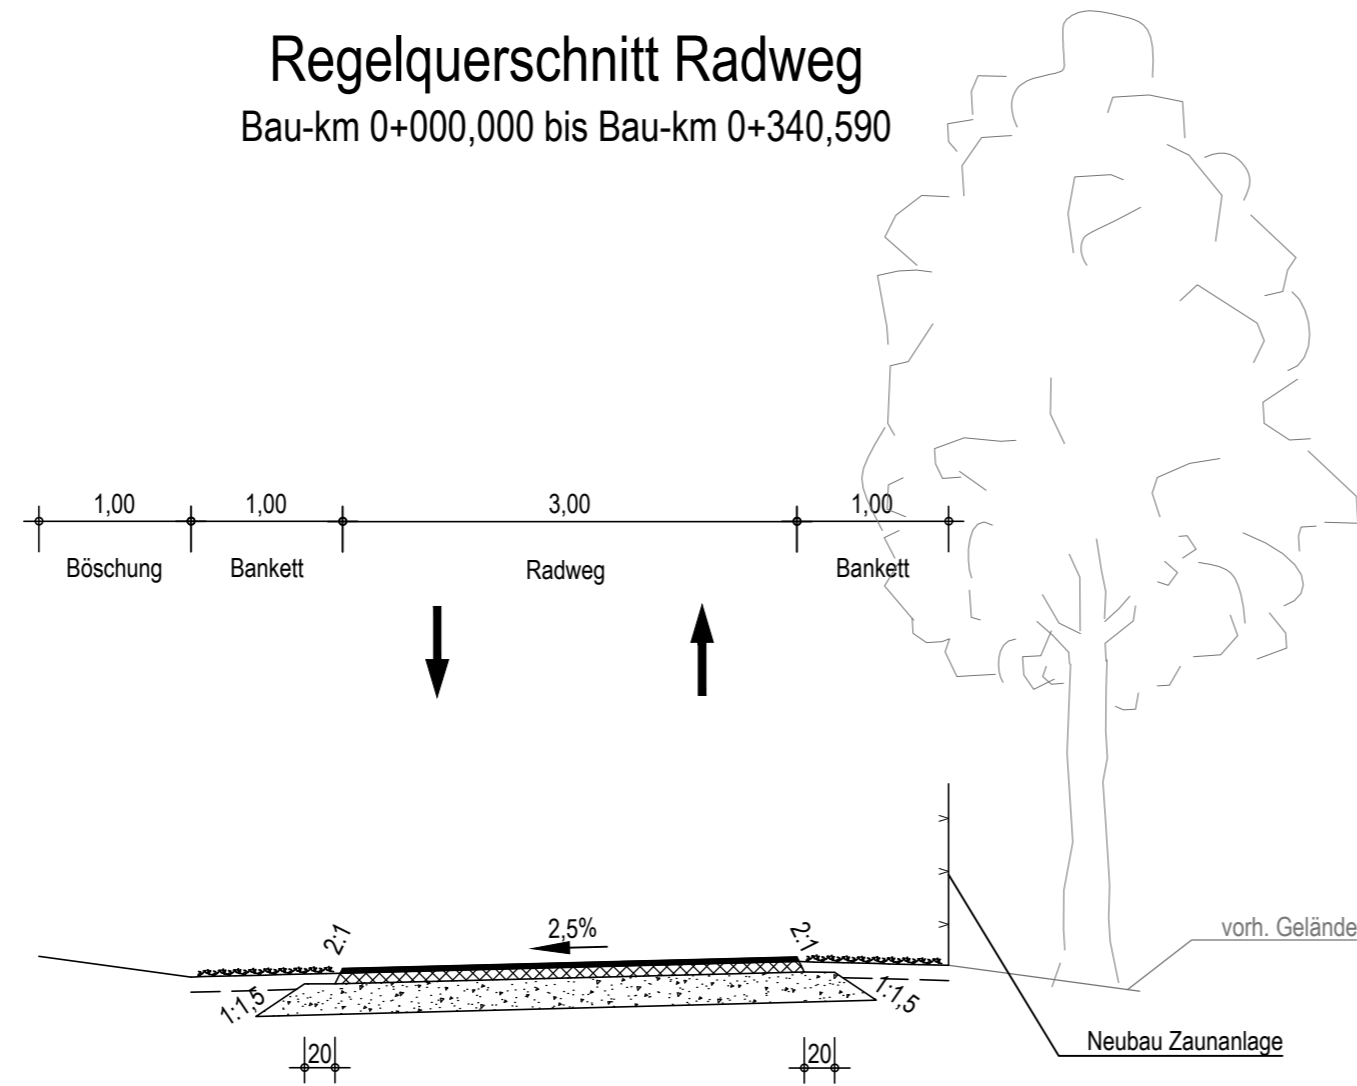


Aufbau Radweg

Oberbau RStO 12, Tafel 6, Zeile 2

- 3 cm Asphaltbeton AC 5 DN, 70/100
- 7 cm Asphalttragschicht AC 16 TN, 70/100
- 20 cm Schottertragschicht 0/32
 $E_{v2} \geq 80 \text{ MPa}$

30 cm Gesamtaufbau

Lagesystem ETRS 89 Höhensystem DHHN 2016

Nr.	Änderungen	geänd.	Autor	gepr.
Projekt: Radweg Teltow - Ruhlsdorf, 1. BA				
Landkreis: Potsdam-Mittelmark				
Leistungsphase: Ausführungsplanung				
Planinhalt: Regelquerschnitt Radweg		Plan-Nr.: ST 001	Maßstab: 1 : 50 m, cm	
Anlage: 14	gez.	RS	09.2022	
Proj.Nr.: 217219	gepr.	SW	09.2022	
Vorhabensträger:		Entwurfsverfasser:		
Datum		Datum		
Unterschrift		Unterschrift		
Stadtverwaltung Teltow Marktplatz 1-3 14513 Teltow		 BAURCONSULT ARCHITEKTEN . INGENIEURE Oderstraße 56a . 14513 Teltow . T +49 3328 3107 0		