Unterlage 2 - Übersichtskarte
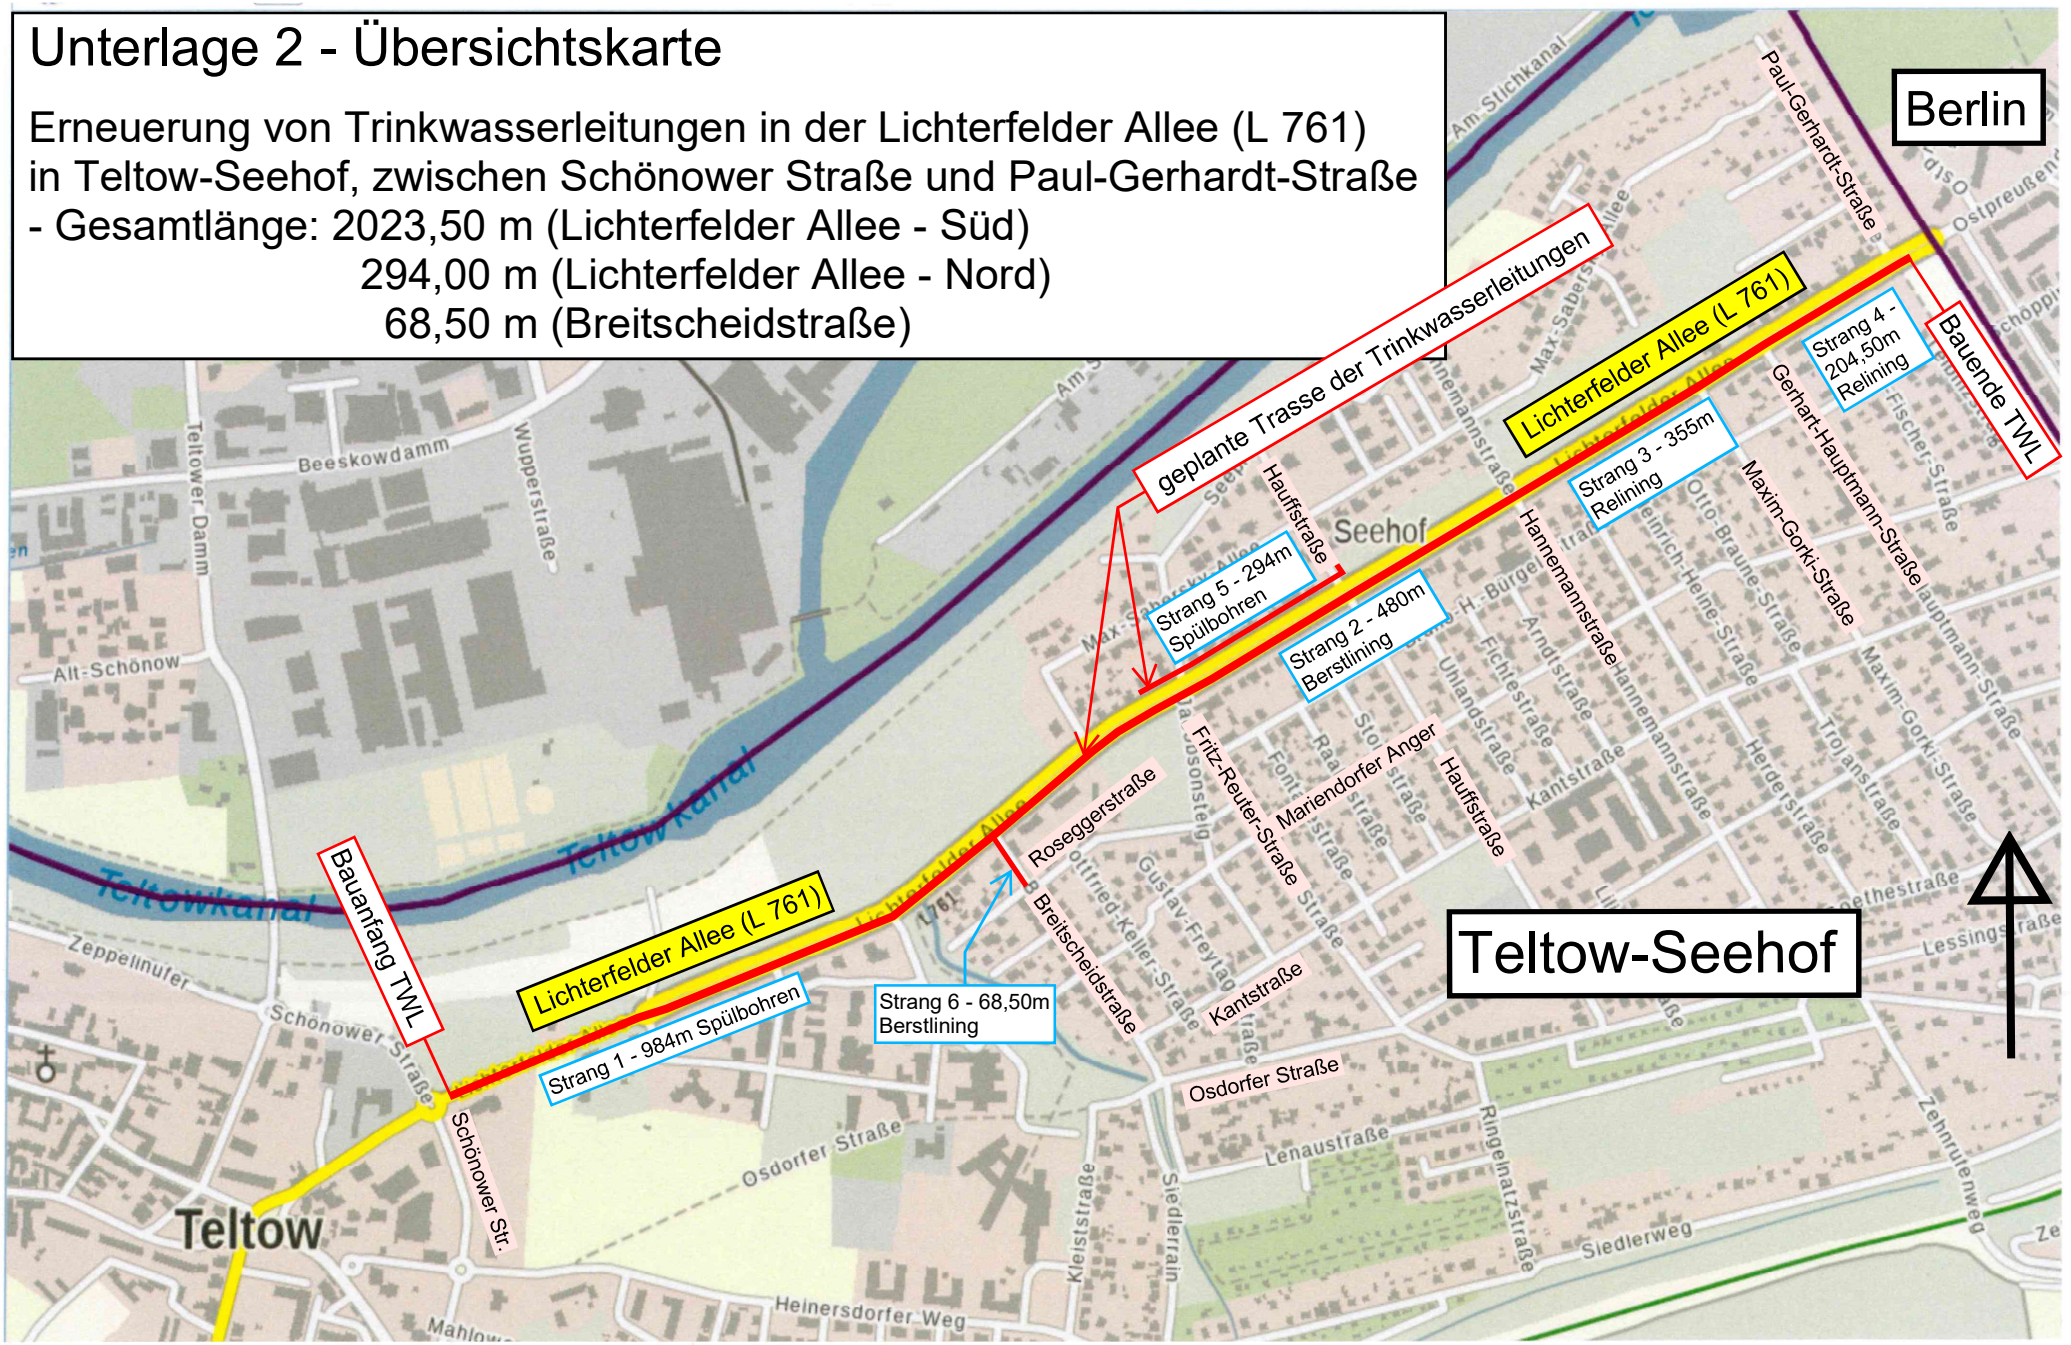
Erneuerung von Trinkwasserleitungen in der Lichterfelder Allee (L 761)
in Teltow-Seehof, zwischen Schönower Straße und Paul-Gerhardt-Straße
- Gesamtlänge: 2023,50 m (Lichterfelder Allee - Süd)
294,00 m (Lichterfelder Allee - Nord)
68,50 m (Breitscheidstraße)