Anlage 2

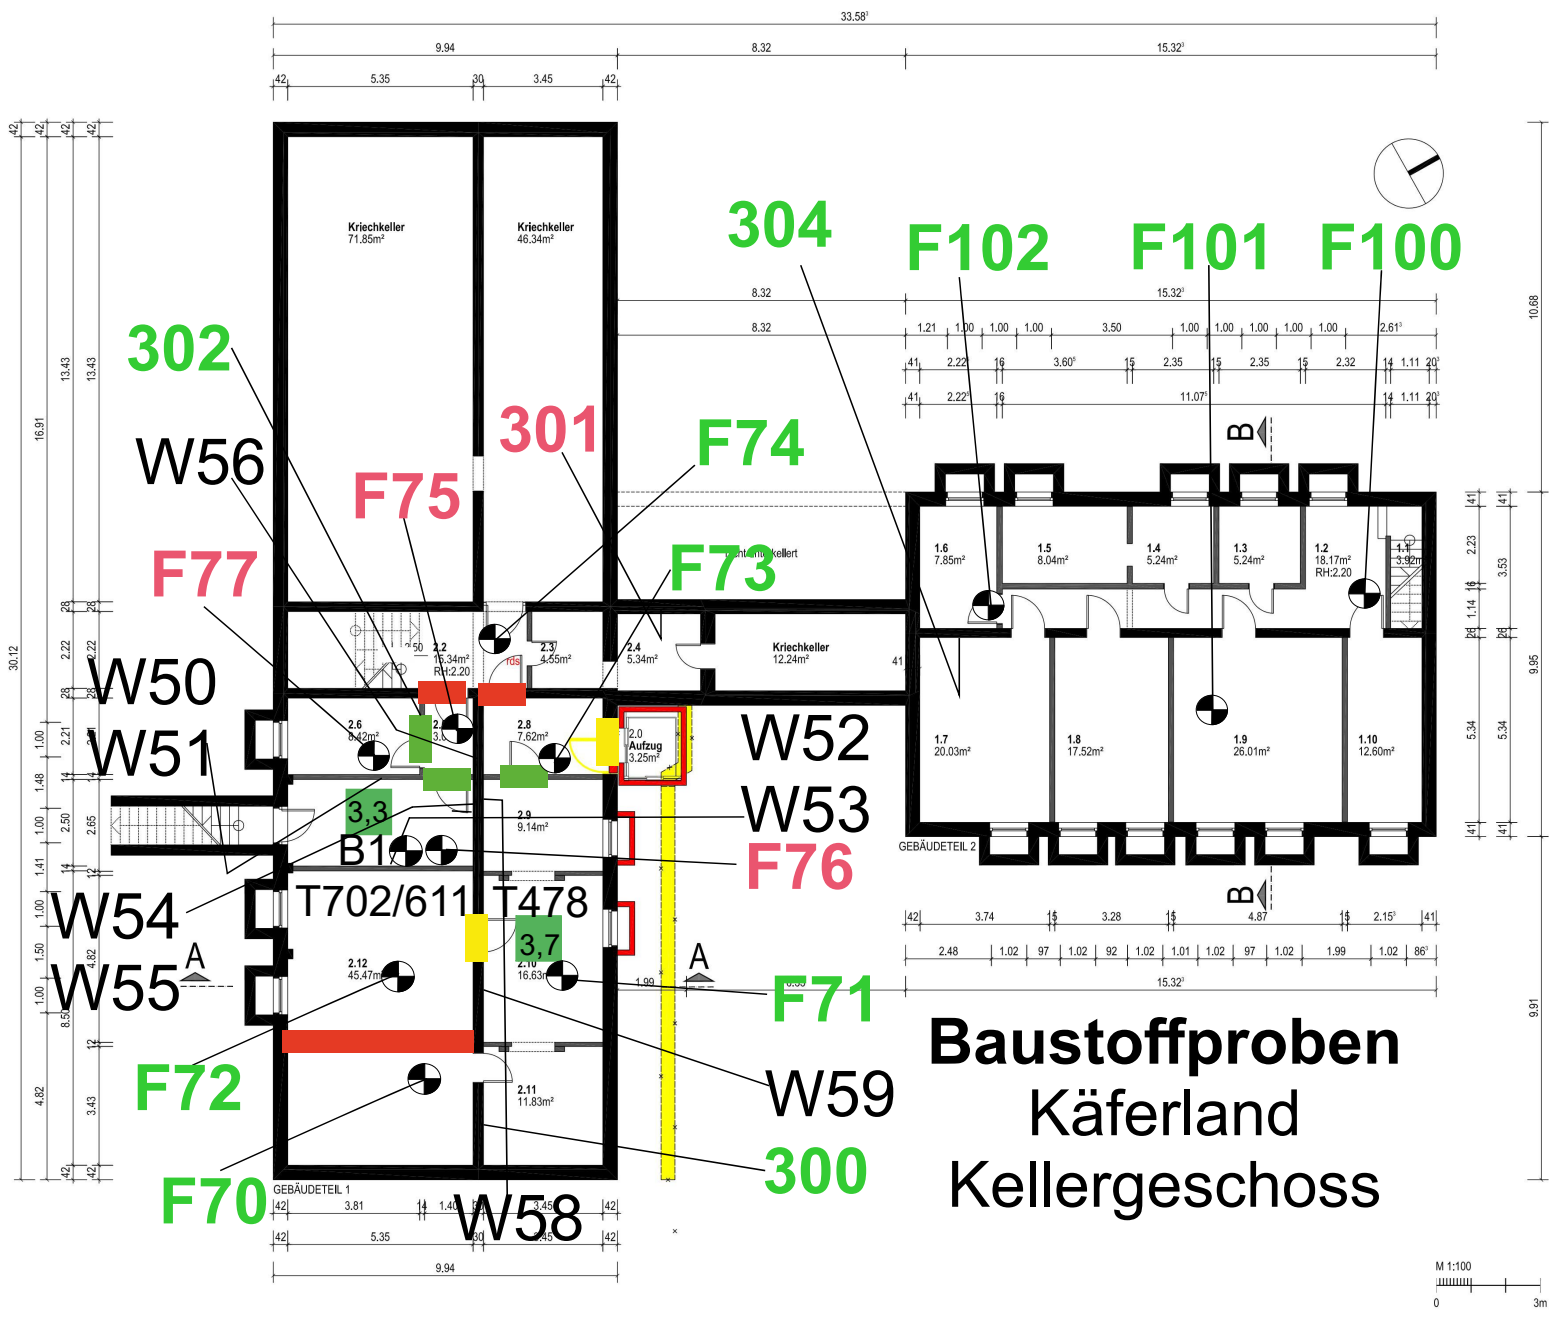

Legende Proben

F77	Kontamination nachgewiesen
F100	Kontamination ausgeschlossen

Legende (Naphthalin)ähnliche [µg/m³]

rot >RWII
dunkelgrün <RWI
rosa >RWI

45

zu auf fehlt

DATUM	INDEX	ÄNDERUNG

GENEHMIGUNGSPLANUNG

BAUVORHABEN
Abbruch Kellerrampe/ Anbau Aufzug
Kita „Käferland“
Anne-Frank-Weg 1 , D- 14513 Teltow

BAUHERR
KITA - EIGENBETRIEB
UNTERNEHMEN "KINDERTAGESSTÄTTEN"
MARKTPLATZ 1 - 3
D - 14513 TELTOW

ARCHITEKT
GPB. ARCHITEKTEN GMBH
ZEPPELINSTR. 49
D- 14471 POTSDAM
TEL. 0331- 2310980/ FAX 0331- 231098-8

PLANINHALT GRUNDRISS KG

PJ	A3	M 1:100	29.01.2014	479_4_GR_0_00_00

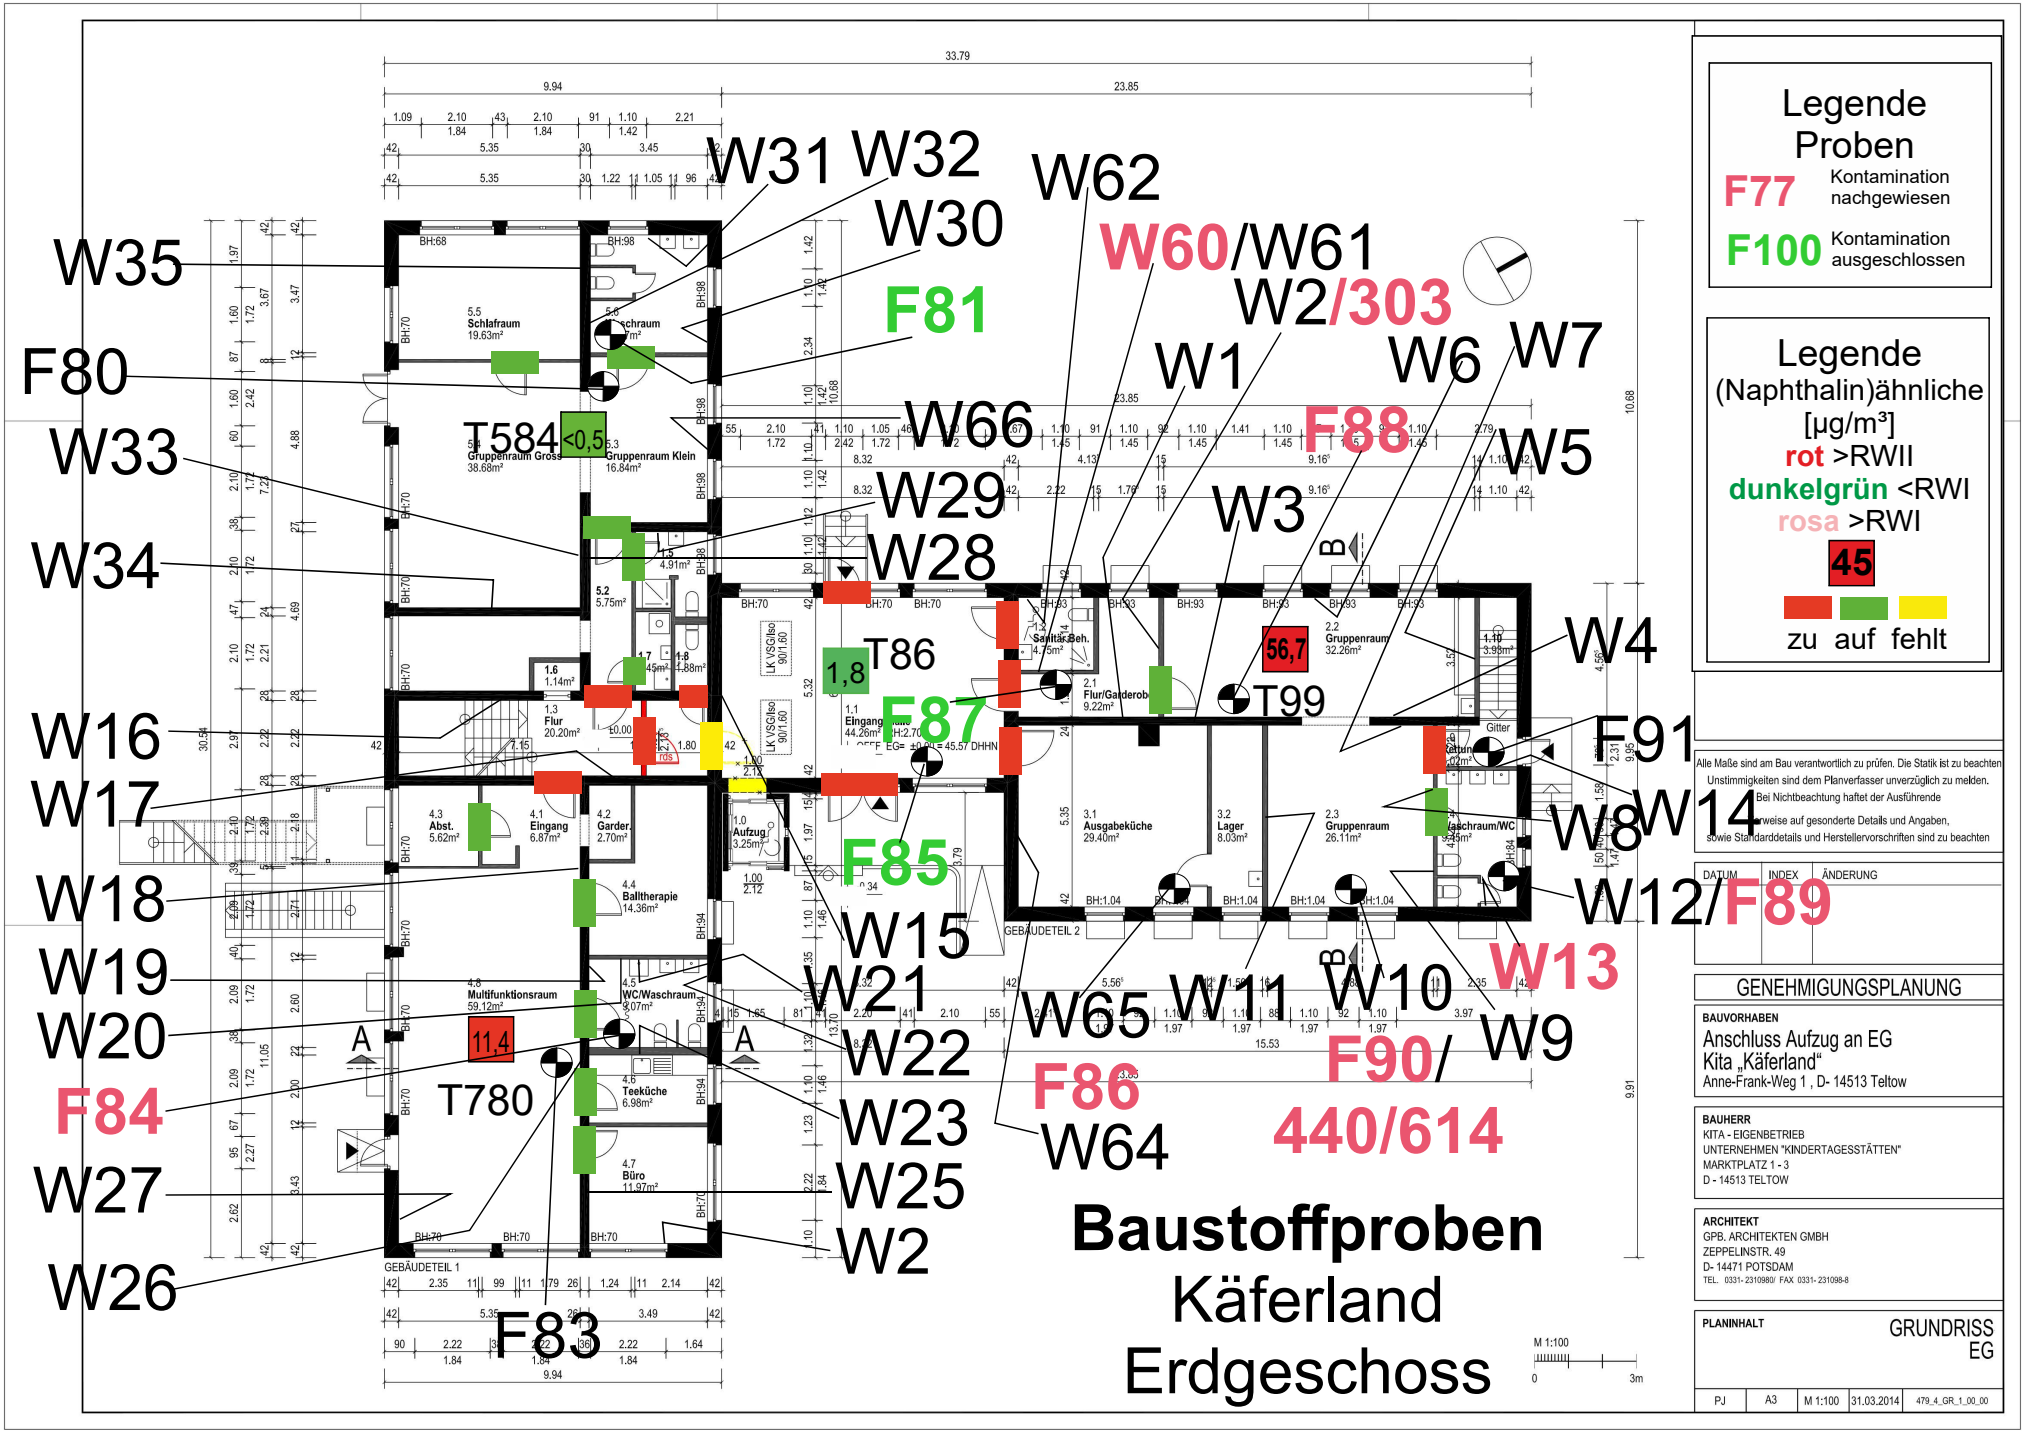
W31
W32
W30
W62
W60/W61
W2/303
F81
W35
F80
W33
W34
W16
W17
W18
W19
W20
F84
W27
W26
W1
W6
W7
F88
W5
W66
W29
W28
W3
T584
<0,5
T86
1,8
F87
56,7
T99
W4
F91
W14
W8
W12/F89
W13
F85
W15
W21
W22
W23
W25
W2
W65
W11
W10
W9
F90/
440/614
F86
W64
T780
F83
Baustoffproben
Käferland
Erdgeschoss
Legende
Proben
F77 Kontamination nachgewiesen
F100 Kontamination ausgeschlossen
Legende
(Naphthalin)ähnliche
[µg/m³]
rot >RWII
dunkelgrün <RWI
rosa >RWI
45
zu auf fehlt
GENEHMIGUNGSPLANUNG
BAUVORHABEN
Anschluss Aufzug an EG
Kita „Käferland“
Anne-Frank-Weg 1 , D- 14513 Teltow
BAUHERR
KITA - EIGENBETRIEB
UNTERNEHMEN "KINDERTAGESSTÄTTEN"
MARKTPLATZ 1 - 3
D - 14513 TELTOW
ARCHITEKT
GPB. ARCHITEKTEN GMBH
ZEPPELINSTR. 49
D- 14471 POTSDAM
PLANINHALT
GRUNDRISS
EG
PJ
A3
M 1:100
31.03.2014
479_4_GR_1_00_00

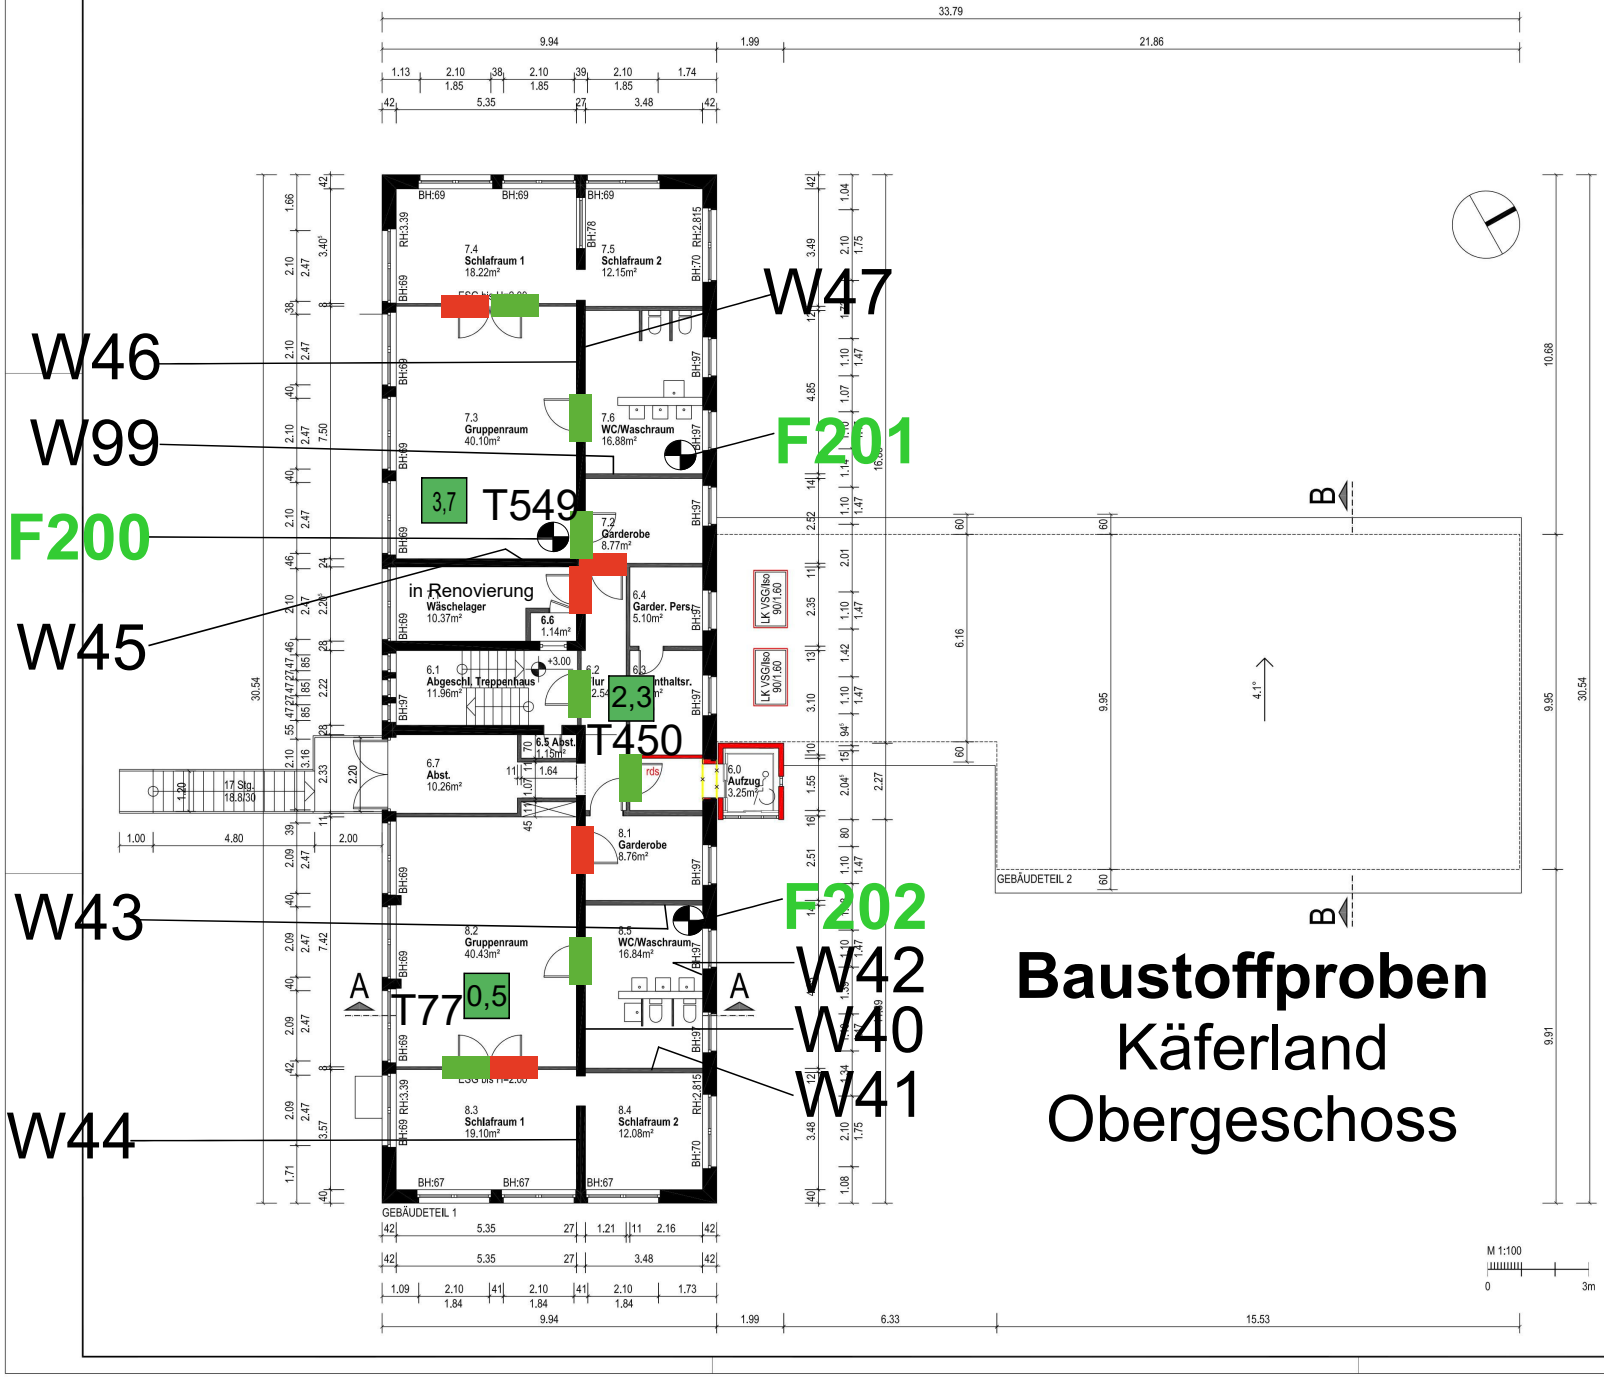

Baustoffproben
Käferland
Obergeschoss

Legende Proben

F77 Kontamination nachgewiesen

F100 Kontamination ausgeschlossen

Legende (Naphthalin)ähnliche [µg/m³]

rot >RWII

dunkelgrün <RWI

rosa >RWI

45

zu auf fehlt

DATUM	INDEX	ÄNDERUNG

GENEHMIGUNGSPLANUNG

BAUVORHABEN
Abbruch Kellerrampe/ Anbau Aufzug
Kita „Käferland“
Anne-Frank-Weg 1 , D- 14513 Teltow

BAUHERR
KITA - EIGENBETRIEB
UNTERNEHMEN "KINDERTAGESSTÄTTEN"
MARKTPLATZ 1 - 3
D - 14513 TELTOW

ARCHITEKT
GPB. ARCHITEKTEN GMBH
ZEPPELINSTR. 49
D- 14471 POTSDAM
TEL. 0331- 2310980/ FAX 0331- 231098-8

PLANINHALT GRUNDRISS OG

PJ	A3	M 1:100	29.01.2014	479_4_GR_2_00_00

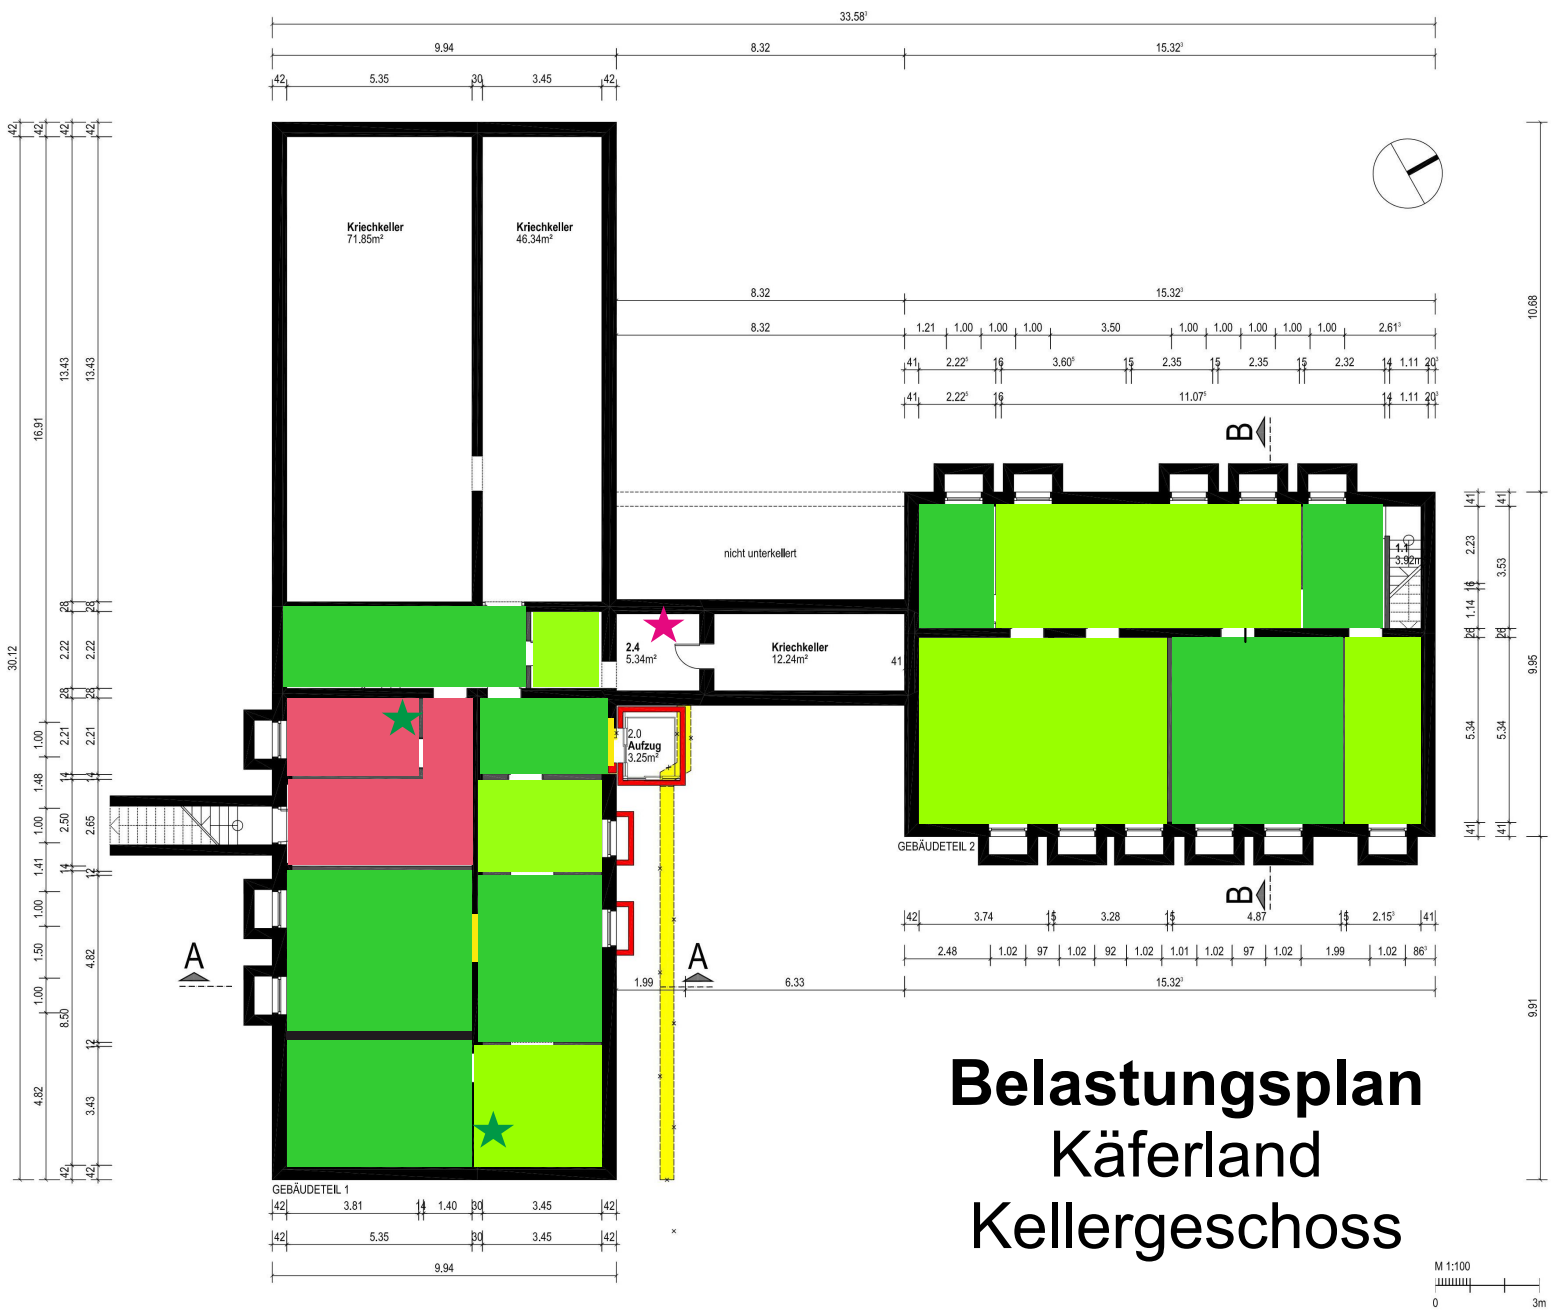

Belastungsplan
Käferland
Kellergeschoss

Legende

oberhalb Schnittebene
unterhalb Schnittebene
Abgehängte Decke
Kellerwand/Bestand

Raumstempel:

1.02 Bad Nr. Raumbez. (ggf)
7.45m² Wohnfläche

OKFF Oberkante Fertig-Fußbd.
RA Rauchabzug
RH Raumhöhe, lichtes Maß OKFF-UKFD
St Steigung / Stufe
UKUZ Unterkante Unterzug

Fenster:
BH Brüstungshöhe
LS Lichtschacht
innen öffnend
aussen öffnend

Türen
GL Glasausschnitt

Legende

- Kontamination nachgewiesen
- Kontaminations-Verdacht
- Kontamination ausgeschlossen
- Kontamination kein Verdacht
- gefährliche Fasern ausgeschlossen
- gefährliche Fasern nachgewiesen
- Leichtbauwand

Alle Maße sind am Bau verantwortlich zu prüfen. Die Statik ist zu beachten
Unstimmigkeiten sind dem Planverfasser unverzüglich zu melden.
Bei Nichtbeachtung haftet der Ausführende
Verweise auf gesonderte Details und Angaben,
sowie Standarddetails und Herstellervorschriften sind zu beachten

DATUM	INDEX	ÄNDERUNG

GENEHMIGUNGSPLANUNG

BAUVORHABEN
Abbruch Kellerrampe/ Anbau Aufzug
Kita „Käferland“
Anne-Frank-Weg 1 , D- 14513 Teltow

BAUHERR
KITA - EIGENBETRIEB
UNTERNEHMEN "KINDERTAGESSTÄTTEN"
MARKTPLATZ 1 - 3
D - 14513 TELTOW

ARCHITEKT
GPB. ARCHITEKTEN GMBH
ZEPPELINSTR. 49
D- 14471 POTSDAM
TEL. 0331- 2310980/ FAX 0331- 231098-8

PLANINHALT GRUNDRISS KG

PJ	A3	M 1:100	29.01.2014	479_4_GR_0_00_00

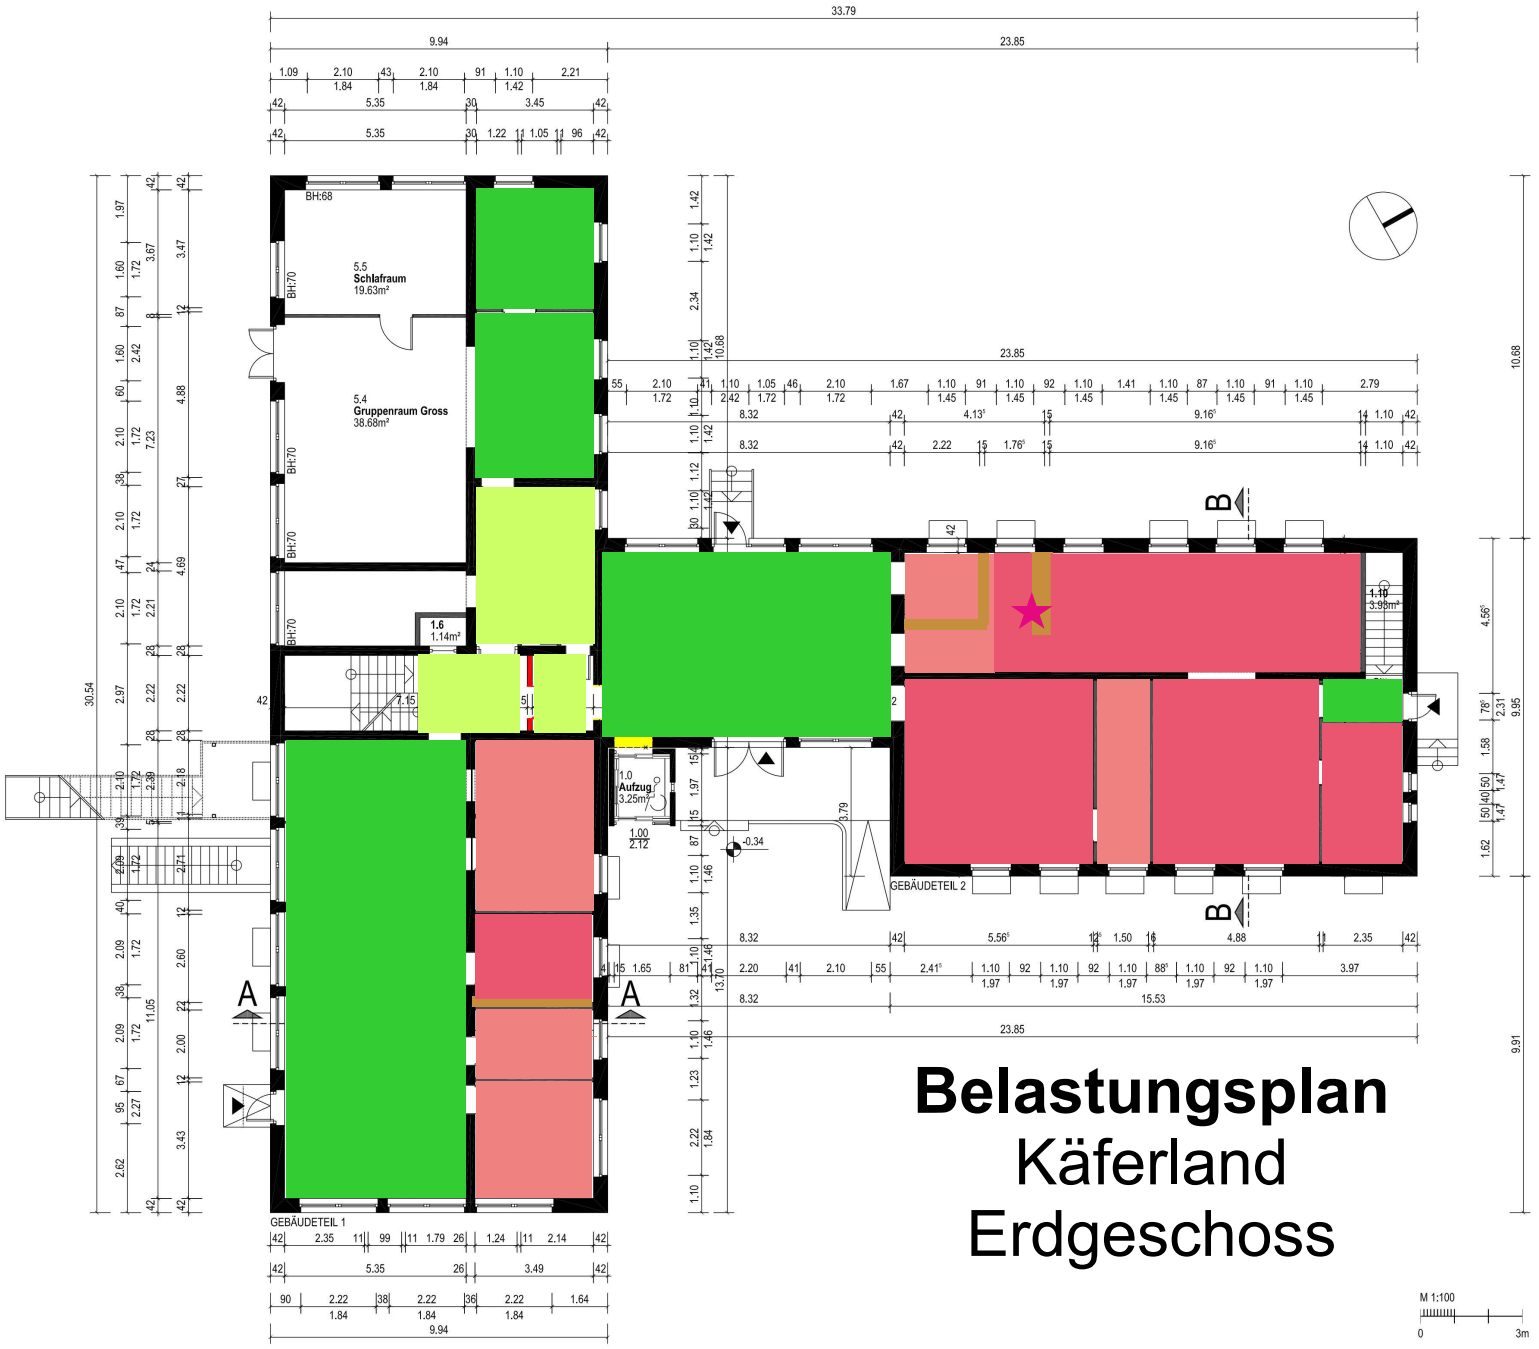

Belastungsplan
Käferland
Erdgeschoss

M 1:100
0 3m

Legende

oberhalb Schnittebene
unterhalb Schnittebene
Abgehängte Decke
Kellerwand/Bestand

Raumstempel:

1.02 Bad Nr. Raumbez. (ggf)
7.45m² Wohnfläche

OKFF Oberkante Fertig-Fußbd.
RA Rauchabzug
RH Raumhöhe, lichtes Maß OKFF-UKFD
St Steigung / Stufe
UKUZ Unterkante Unterzug

Fenster:
BH Brüstungshöhe
LS Lichtschacht
innen öffnend
aussen öffnend

Türen
GL Glasausschnitt

Legende

- Kontamination nachgewiesen
- Kontaminations-Verdacht
- Kontamination ausgeschlossen
- Kontamination kein Verdacht
- gefährliche Fasern ausgeschlossen
- gefährliche Fasern nachgewiesen
- Leichtbauwand

Alle Maße sind am Bau verantwortlich zu prüfen. Die Statik ist zu beachten
Unstimmigkeiten sind dem Planverfasser unverzüglich zu melden.
Bei Nichtbeachtung haftet der Ausführende
Verweise auf gesonderte Details und Angaben,
sowie Standarddetails und Herstellervorschriften sind zu beachten

DATUM	INDEX	ÄNDERUNG

GENEHMIGUNGSPLANUNG

BAUVORHABEN
Anschluss Aufzug an EG
Kita „Käferland“
Anne-Frank-Weg 1 , D- 14513 Teltow

BAUHERR
KITA - EIGENBETRIEB
UNTERNEHMEN "KINDERTAGESSTÄTTEN"
MARKTPLATZ 1 - 3
D - 14513 TELTOW

ARCHITEKT
GPB. ARCHITEKTEN GMBH
ZEPPELINSTR. 49
D- 14471 POTSDAM
TEL. 0331- 2310980/ FAX 0331- 231098-8

PLANINHALT
GRUNDRISS
EG

PJ	A3	M 1:100	31.03.2014	479_4_GR_1_00_00

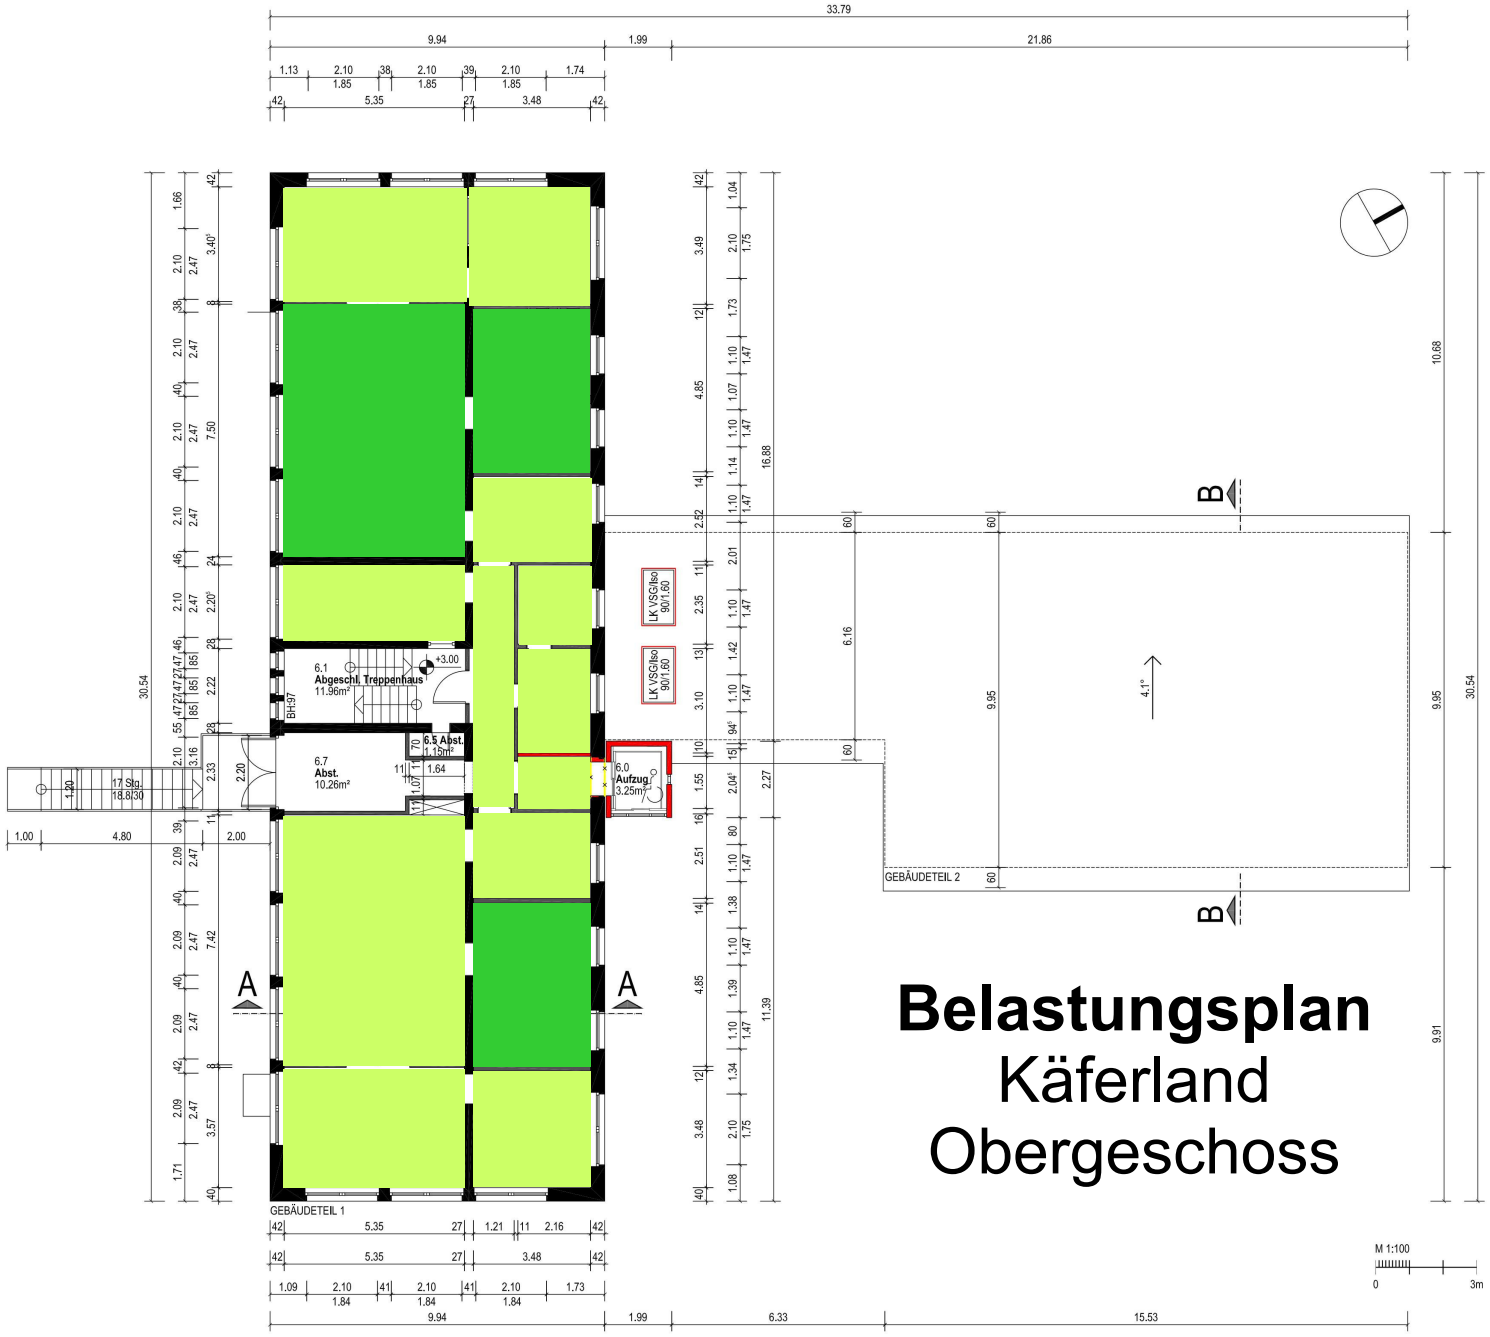

Belastungsplan
Käferland
Obergeschoss

Legende

oberhalb Schnittebene
unterhalb Schnittebene
Abgehängte Decke
Kellerwand/Bestand

Raumstempel:

1.02 Bad Nr. Raumbez. (ggf)
7,45m² Wohnfläche

OKFF Oberkante Fertig-Fußbd.
RA Rauchabzug
RH Raumhöhe, lichtes Maß OKFF-UKFD
St Steigung / Stufe
UKUZ Unterkante Unterzug

Fenster:
BH Brüstungshöhe
LS Lichtschacht
innen öffnend
aussen öffnend

Türen
GL Glasausschnitt

Legende

- Kontamination nachgewiesen
- Kontaminations-Verdacht
- Kontamination ausgeschlossen
- Kontamination kein Verdacht
- gefährliche Fasern ausgeschlossen
- gefährliche Fasern nachgewiesen
- Leichtbauwand

Alle Maße sind am Bau verantwortlich zu prüfen. Die Statik ist zu beachten
Unstimmigkeiten sind dem Planverfasser unverzüglich zu melden.
Bei Nichtbeachtung haftet der Ausführende

Verweise auf gesonderte Details und Angaben,
sowie Standarddetails und Herstellervorschriften sind zu beachten

DATUM	INDEX	ÄNDERUNG

GENEHMIGUNGSPLANUNG

BAUVORHABEN
Abbruch Kellerrampe/ Anbau Aufzug
Kita „Käferland“
Anne-Frank-Weg 1 , D- 14513 Teltow

BAUHERR
KITA - EIGENBETRIEB
UNTERNEHMEN "KINDERTAGESSTÄTTEN"
MARKTPLATZ 1 - 3
D - 14513 TELTOW

ARCHITEKT
GPB. ARCHITEKTEN GMBH
ZEPPELINSTR. 49
D- 14471 POTSDAM
TEL. 0331- 2310980/ FAX 0331- 231098-8

PLANINHALT GRUNDRISS OG

PJ	A3	M 1:100	29.01.2014	479_4_GR_2_00_00