

Legende

Straßenplanung

- Betonpflaster UNNI-2N (Vollsteine)
- Betonpflaster UNNI-2N (Lochsteine)
- Verdichteter Oberboden (kein Sand, Steine oder Splitt)
- Natursteinschotter (Einfahrten)
- Bankett (Schotterterrassen)
- B - Beton
- Weg (Bestand)
- Flurgrenzen (Vermessung Kaden)
- Flurgrenzen (Vermessung Peter)
- Flurstücksgrenzen der Vermessungen sind teilweise nicht deckungsgleich

Bestand

- Grenzstein
- Grenzpunkt
- Holzmast
- Stahlmast
- Laterne mit Stahlmast
- Laterne mit Betonmast
- Laterne mit Holzmast
- freistehender Einlauf
- Gebüsch
- Streuwiese
- Grünland
- Gartenland
- Betonmast
- Holzmast
- Laterne mit Stahlmast
- Laterne mit Betonmast
- Laterne mit Holzmast
- freistehender Einlauf
- Gebüsch
- Streuwiese
- Grünland
- Gartenland
- Sch - Schotter
- UE - Unland
- unb - unbefestigt
- RGS - Rasengittersteine


Leistungsbestand

- Strom MS und NS (z. T. Leitungspakete)
- Gas
- Telekommunikation
- Trinkwasserleitung
- Schmutzwasserkanal

1	Südliche Einfahrten hinzugefügt	N. Wegner	23.02.2022
Nr.	Änderung	Bearbeiter	Datum
Auftraggeber: Stadt Teltow Marktplatz 1-3, 14513 Teltow			
Bezeichnung der Maßnahme: Ländlicher Wegebau Hollandweg-Buschweg Teltow, Buschweg in 14513 Teltow		Datum: 18.02.2022 Bearbeitung: A. Wegner Datum: 18.02.2022	
Art der Unterlage: Ausführungsplanung		Zeichnung: N. Wegner Datum: 18.02.2022	
IBW Ingenieurleistungen Kurfürstendamm 61 10707 Berlin Tel./Fax: 030/ 214 799-08/-09		Projektteilung: A. Wegner Maßstab: 1 : 200 Unterlage: 7.3 Blatt: 2	

Alle Maße und Höhenangaben sind vom Auftragnehmer eigenverantwortlich zu überprüfen. Abweichungen von den örtlichen Gegebenheiten sind der Bauleitung sofort mitzuteilen. Die örtliche Anpassung entlang der Baugrenzen an den Bestand, ist mit der Bauleitung abzustimmen. Die Absteckungen sind gemeinsam mit der Bauleitung festzulegen und in das Gelände zu übertragen. Unstimmigkeiten sind der Bauleitung zu melden. Der Wurzelbereich der Bäume darf nicht verdichtet werden. Eine Befahrung ist zu unterlassen. Wurzeln dürfen nicht durch schweres Gerät zerissen werden. Der Edbau in unmittelbarer Stammnähe muss in Handarbeit erfolgen.

Koordinaten.- Höhensystem: EPSG 25833 / DHHN2016.

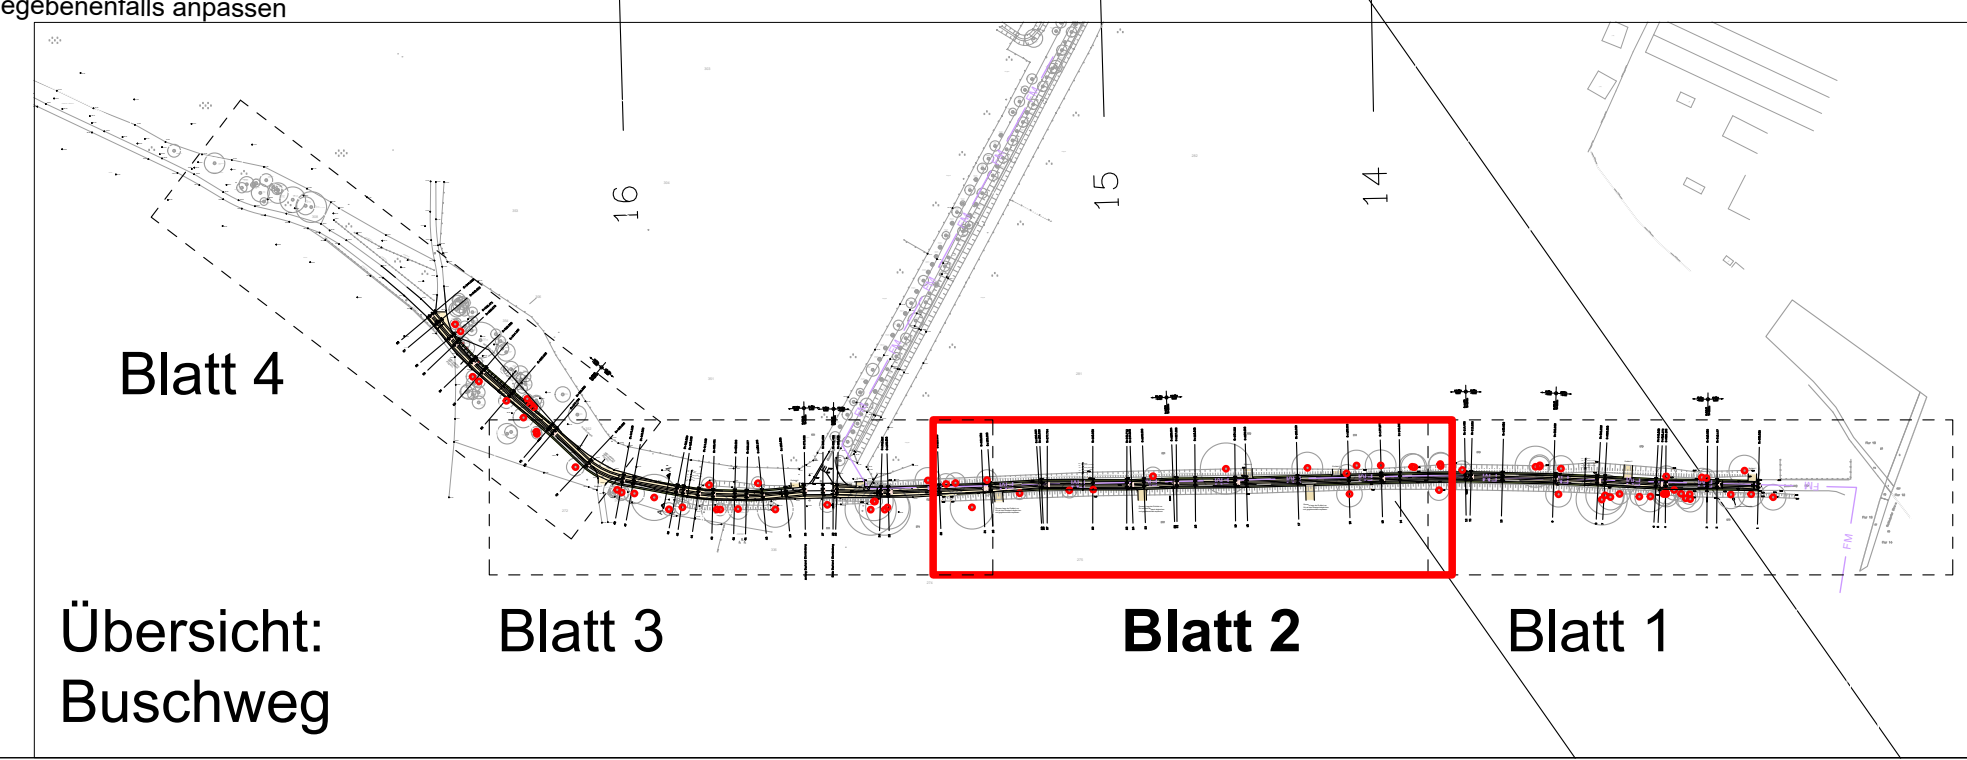

Übersicht:
Buschweg

Blatt 3

Blatt 2

Blatt 1