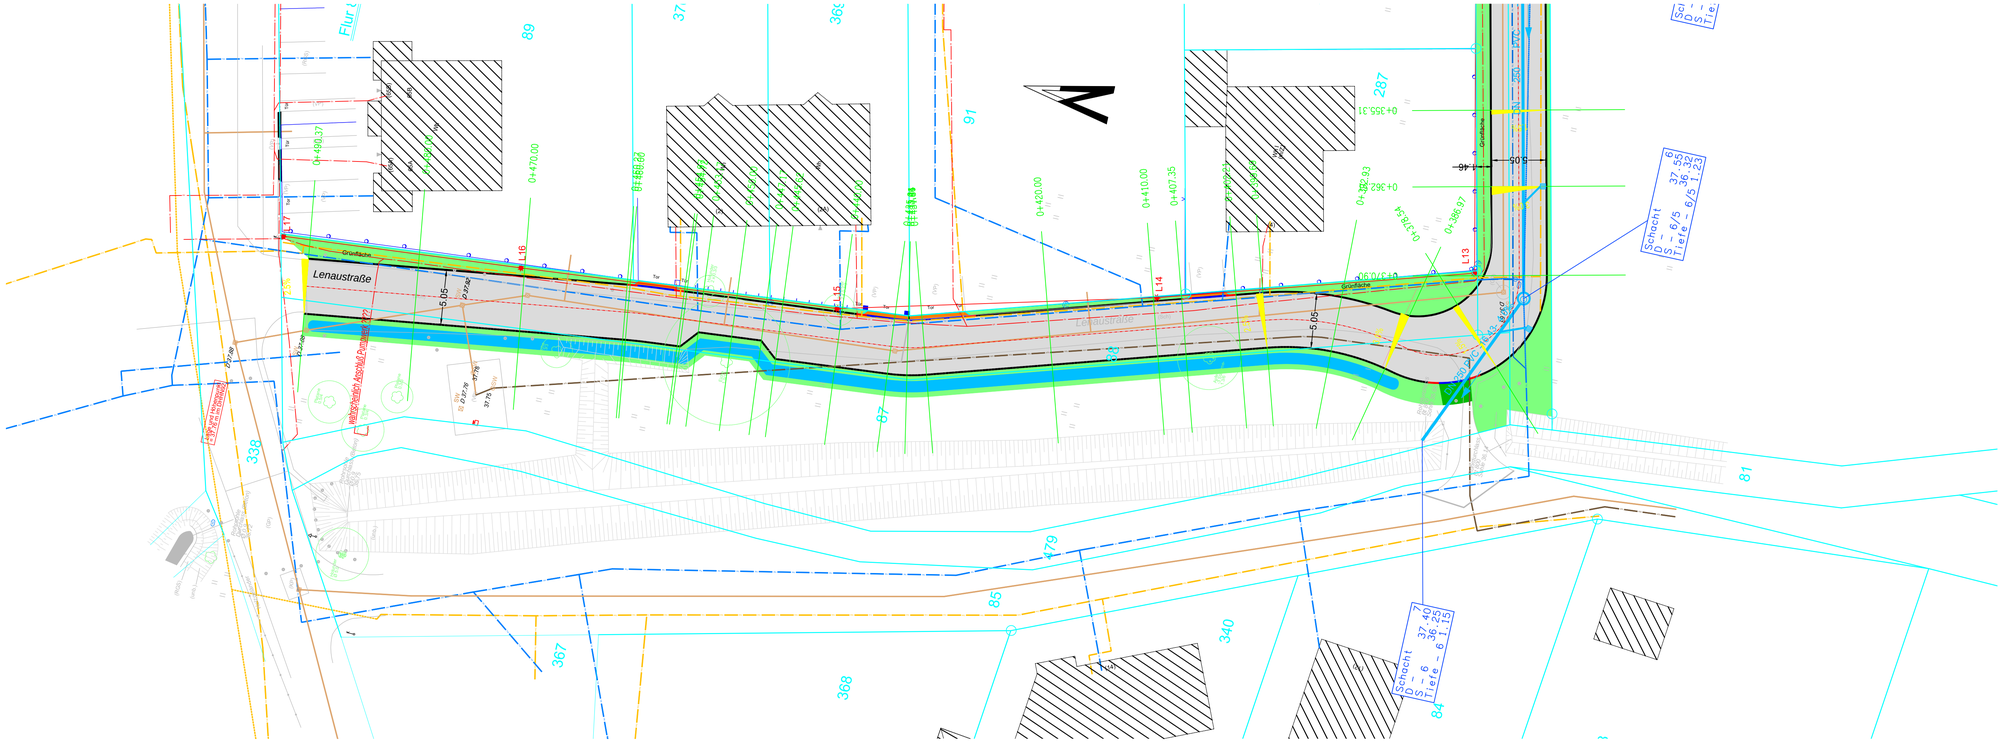
Lenaustraße
Grünfläche
Fahrbahn (Asphalt)
Gehweg Pflasterbelag
Grundstückszufahrt
Bankett
Schacht S - 6,5 Tiefe - 6/5 1,23
Schacht S - 6 Tiefe - 6 1,15