


# Querschnitt SQ 1

Station 0+0,00 bis 0+115,95


Begleitgrün      Fahrbahn      Begleitgrün

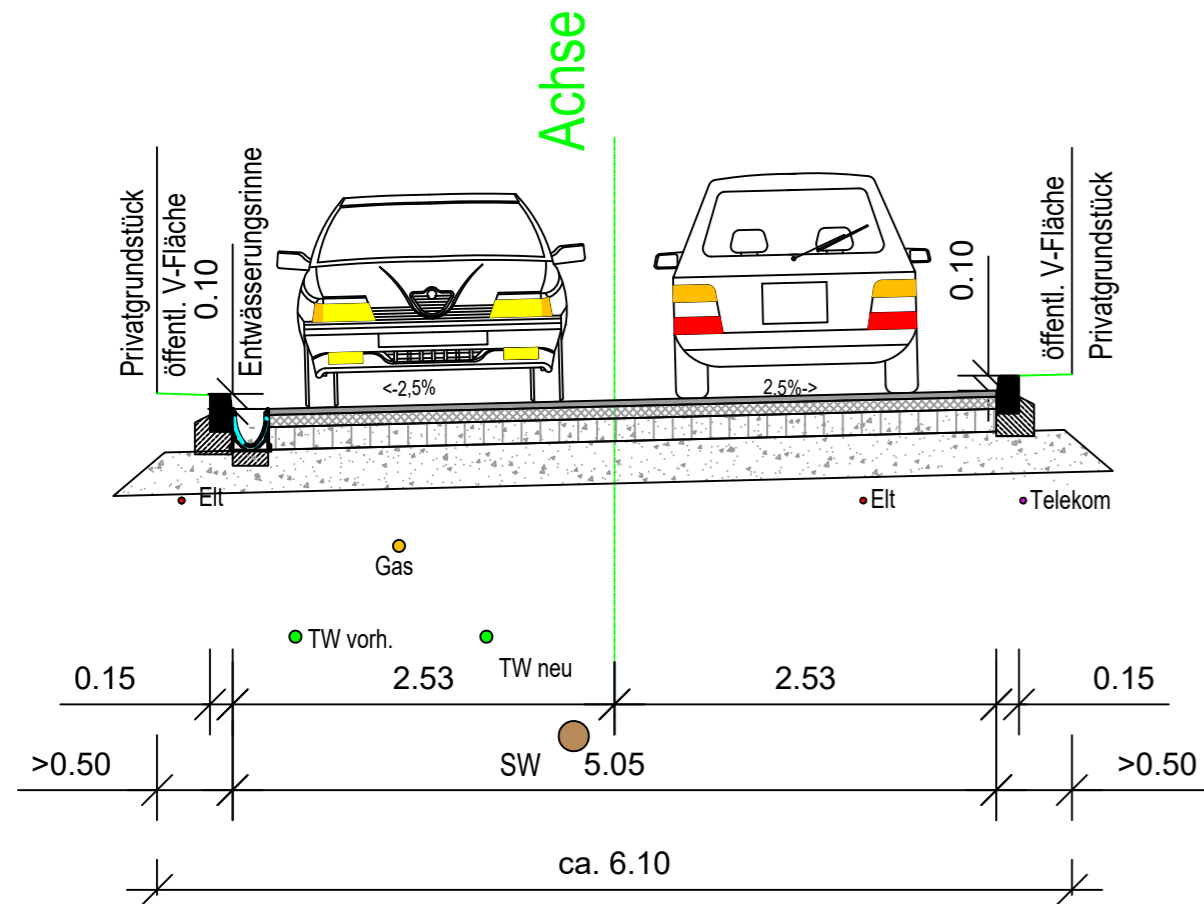

# Querschnitt SQ 2

Station 0+115,95 bis 0+370,00


Begleitgrün      Fahrbahn      Begleitgrün

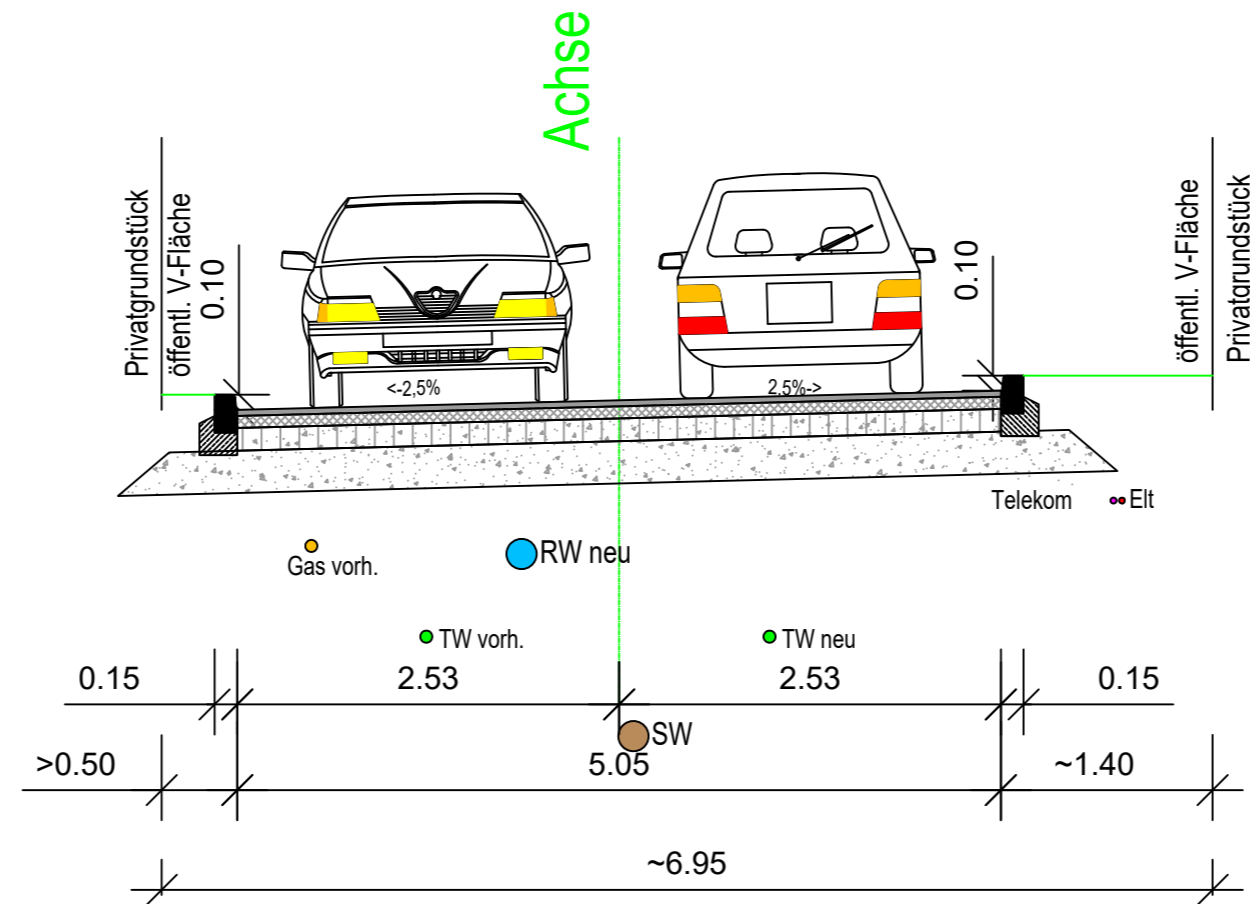

# Querschnitt SQ 3

Station 0+370,00 bis 0+488,84


Sickermulde      Fahrbahn      Begleitgrün

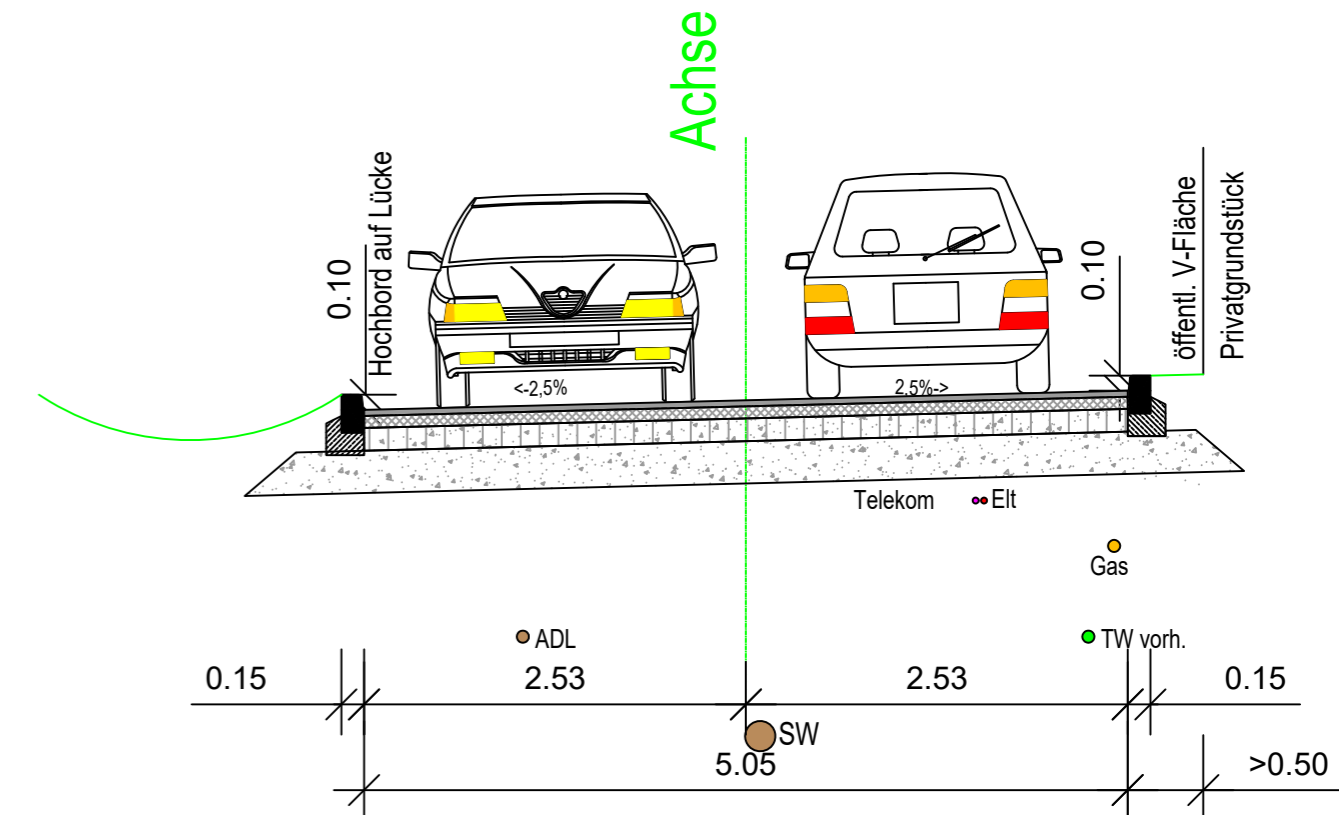

Nach RStO 12 Tafel 1  
Bk 0,3 Zeile 3

- 4 cm Asphaltbeton 0/11
- 8 cm bit. Tragschicht
- 15 cm Schottertragschicht 0/32
- 28 cm Frostschuttschicht

55 cm Gesamtaufbau

 <b>Stadt Teltow</b> <small>Tradition trifft Technologie.</small>		Marktplatz 1-3 14513 Teltow Telefon: 03328-4781-0
Tiefbau · Straßenbau · Planung · Bauleitung · Abrechnung		
<b>Friedrich Haag</b> Ingenieurbüro		Elsterstraße 13 14552 Michendorf Telefon: 033205-227670
Projekt : <b>Teltow</b> Straßenneubau Lenaustraße		
Pl. - Bezeichnung : <b>Regelquerschnitt</b>		
Maßstab : 1:50	Datum : Dezember 2019	Zeichnungs - Nr. : RQ 1.01
Gezeichnet : P. Knoop	Geprüft : F. Haag	Anlage : 5