


Regelquerschnitt 1
Station 0+096

Aufbau Fahrbahn

- Oberbau Bk 1,0 RSI0 12, Tafel 1, Zeile 3
- 4 cm Asphaltdeckschicht AC 11 DN
- 10 cm Asphalttragschicht AC 22 TN
- 41 cm Schottertragschicht 0/32 $E_{v2} \geq 150 \text{ MPa}$
- 55 cm Gesamtaufbau

Aufbau Gehweg

- Oberbau RSI0 12, Tafel 6, Zeile 2
- 8 cm Betonsteinpflaster 24/16/8, DIN EN 1338
- 4 cm Splitt-Brechsandgemisch 0/5
- 18 cm Schottertragschicht 0/32 $E_{v2} \geq 80 \text{ MPa}$
- 30 cm Gesamtaufbau

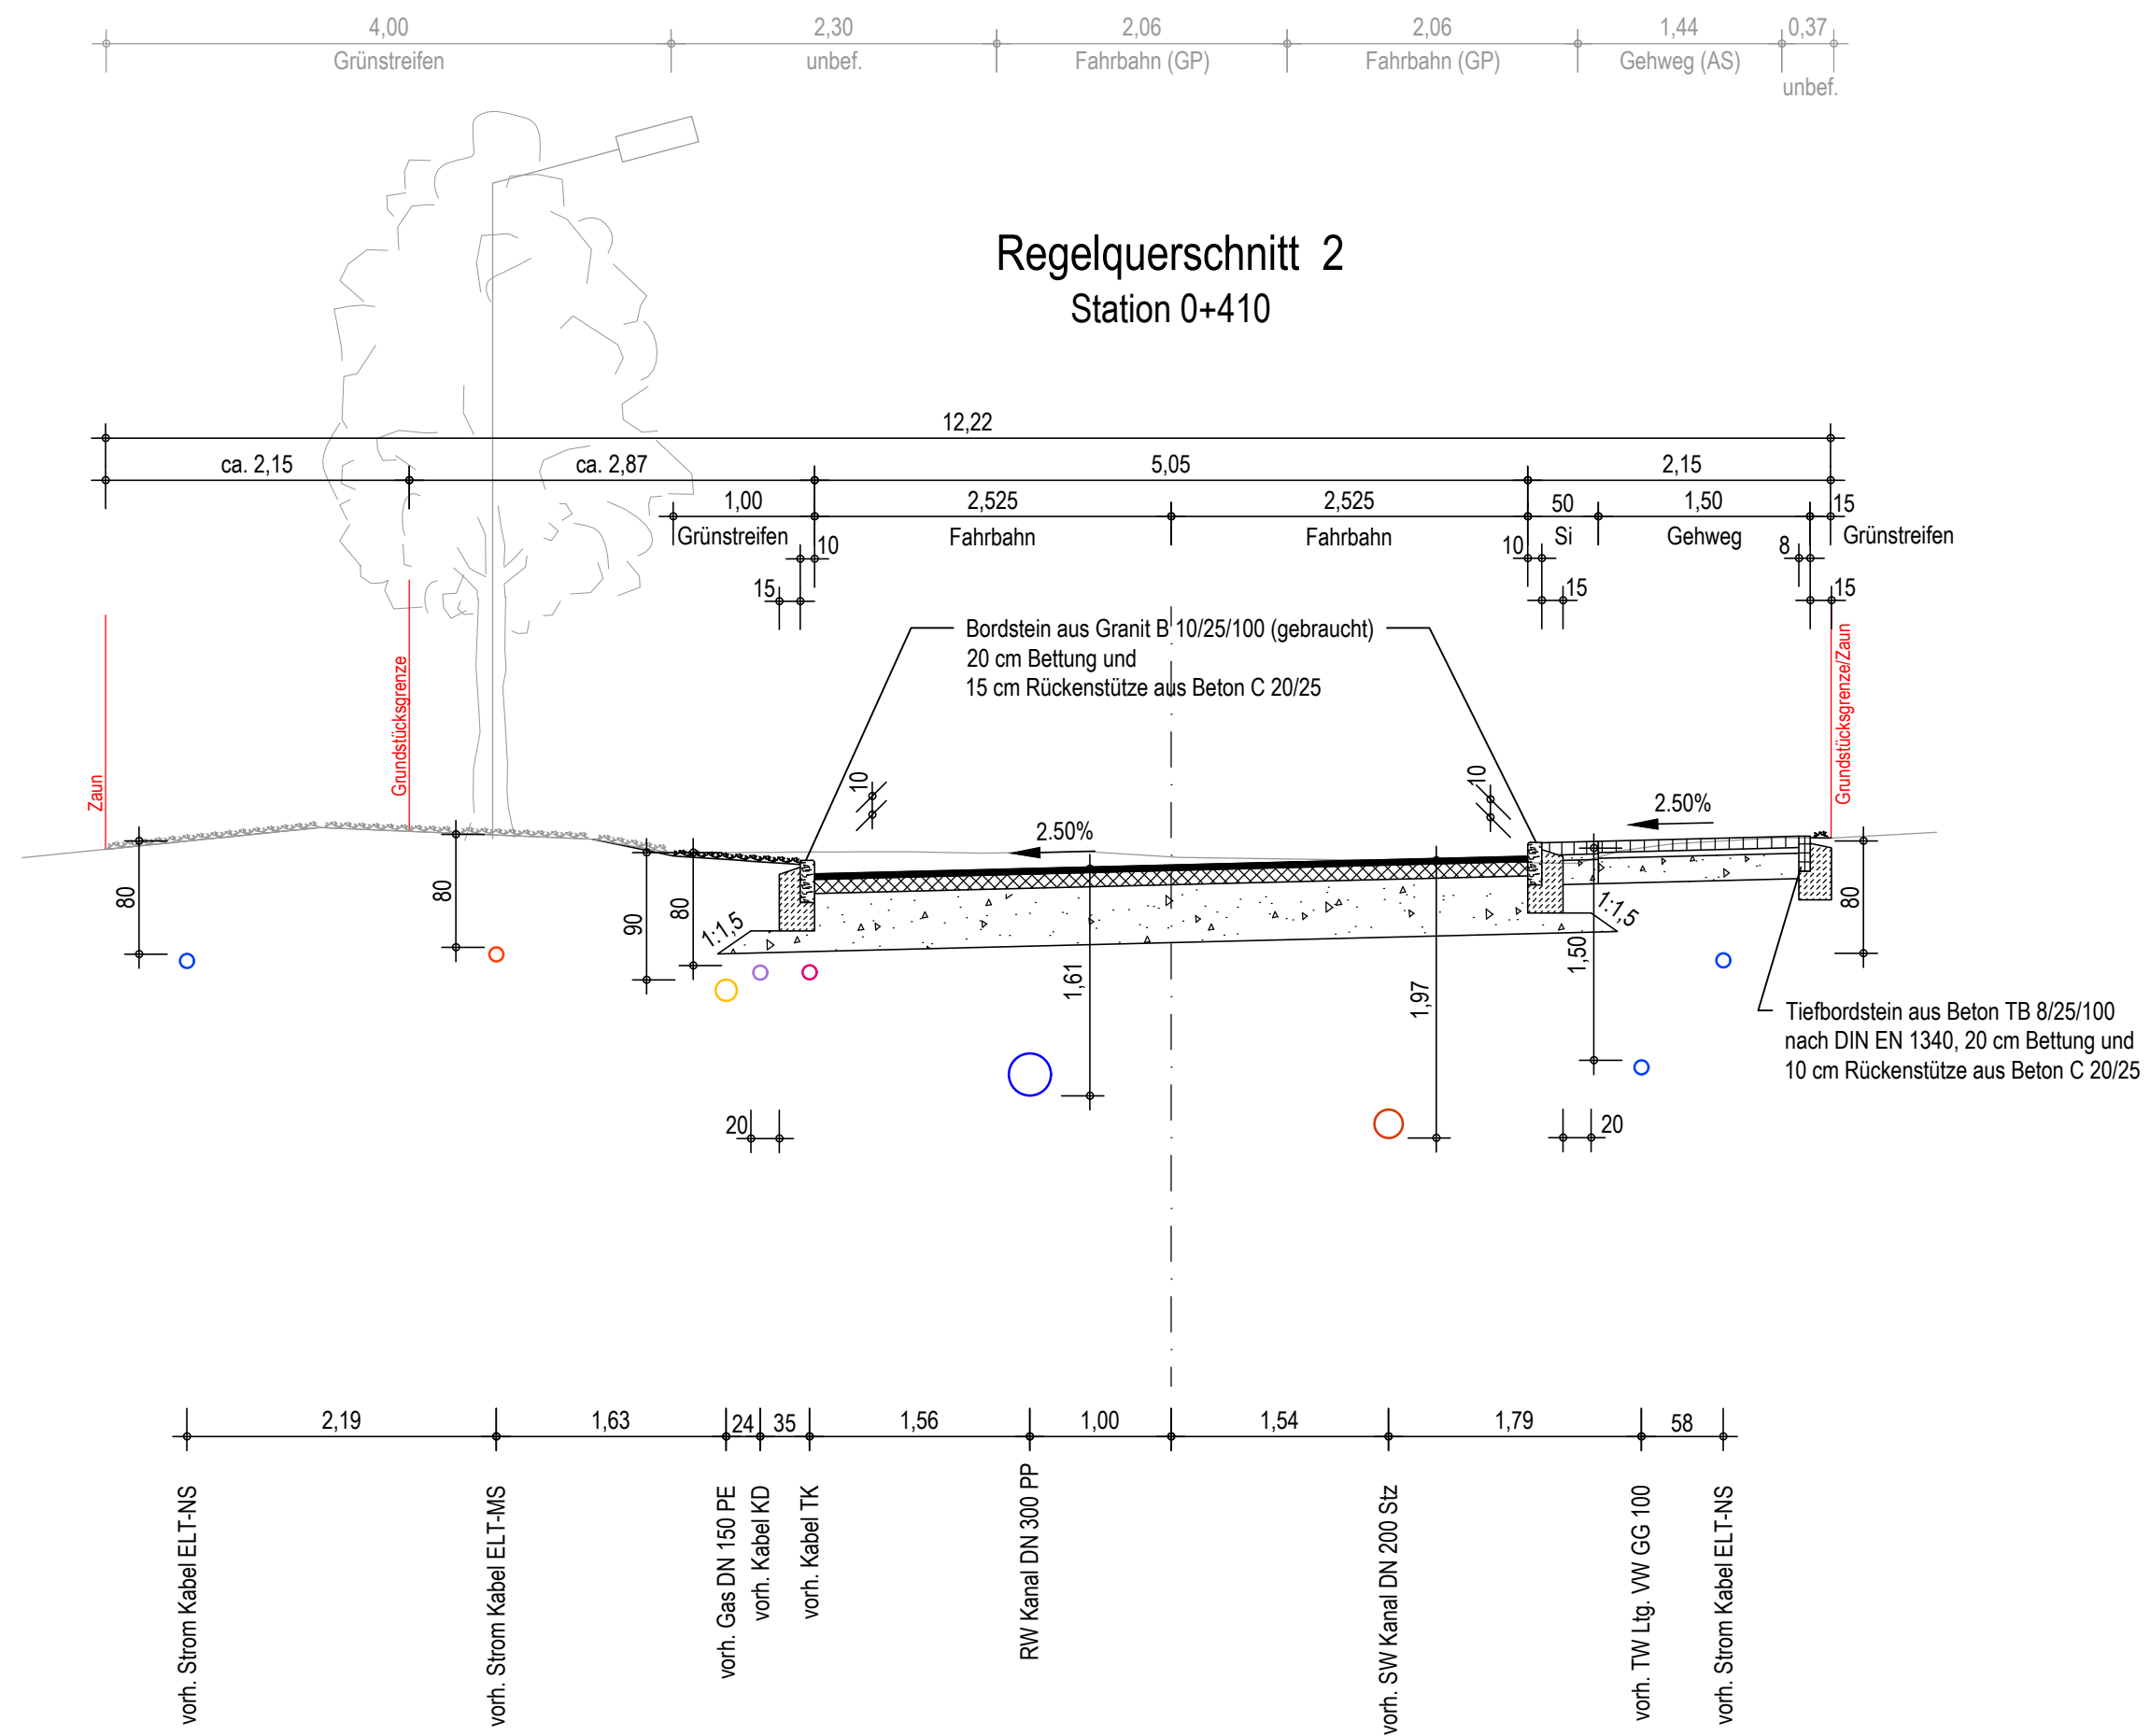

Regelquerschnitt 2
Station 0+410

Aufbau Fahrbahn

- Oberbau Bk 1,0 RSI0 12, Tafel 1, Zeile 3
- 4 cm Asphaltdeckschicht AC 11 DN
- 10 cm Asphalttragschicht AC 22 TN
- 41 cm Schottertragschicht 0/32 $E_{v2} \geq 150 \text{ MPa}$
- 55 cm Gesamtaufbau

Aufbau Sicherheitsstreifen

- Oberbau RSI0 12, Tafel 6, Zeile 2
- 9 cm Kleinsteinpflaster 9x9 cm, gebraucht
- 4 cm Pflasterbett aus Splitt-Brechsand-Gemisch 0/5
- 17 cm Schottertragschicht 0/32 $E_{v2} \geq 80 \text{ MPa}$
- 30 cm Gesamtaufbau

Aufbau Gehweg

- Oberbau RSI0 12, Tafel 6, Zeile 2
- 8 cm Betonsteinpflaster 24/16/8, DIN EN 1338
- 4 cm Splitt-Brechsandgemisch 0/5
- 18 cm Schottertragschicht 0/32 $E_{v2} \geq 80 \text{ MPa}$
- 30 cm Gesamtaufbau

Lagesystem: ETRS89 Höhenbezug DHHN92

Nr.	Änderungen	geänd.	Autor	gepr.	Autor

Projekt: **Ausbau Siedlungsstraßen in Ruhlsdorf**
Sputendorfer Straße
Landkreis: Potsdam-Mittelmark

Leistungsphase: **Entwurfsplanung**

Planinhalt: Regelquerschnitt	Plan-Nr.: 1	Maßstab: 1 : 50	m, cm
	Anlage: 14	gez. Zornow	08.2022
	Proj.Nr.: 176553	gepr. Witschel	08.2022

Vorhabensträger: **Stadtverwaltung Teltow**
Datum: **31.08.2022**
Unterschrift: *[Signature]*



 Oderstraße 56a · 14513 Teltow · T +49 3328 3107 0